



スクリーンフェンスおよびランマ部スクリーン 横断面図

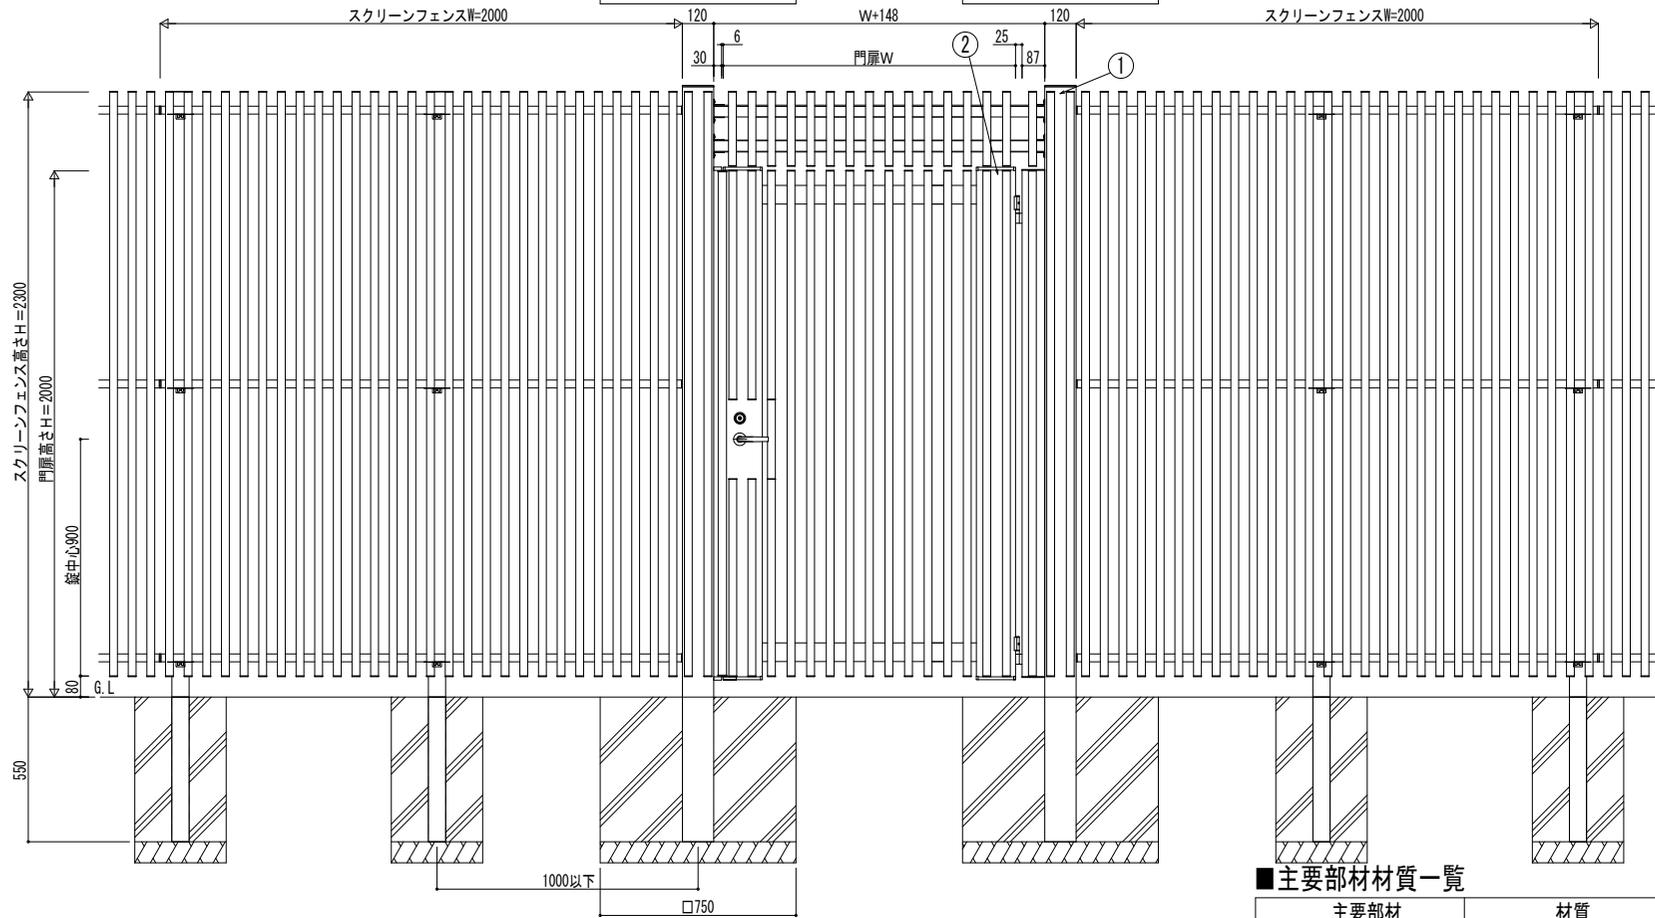

スクリーンフェンスおよびスクリーン門扉 横断面図

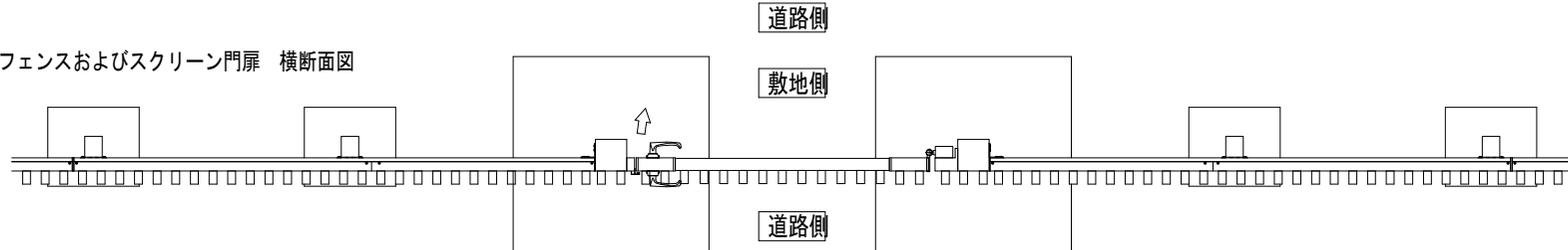

■主要部材材質一覧

主要部材	材質	表面処理
① 柱	アルミニウム合金	押出型材陽極酸化塗装複合被膜
② 扉	アルミニウム合金	押出型材陽極酸化塗装複合被膜

変更記事	設計監理


工事名	
図面内容	

照査	担当	作図	尺度	御承認印

図番	

