



スクリーンフェンスおよびランマ部スクリーン 横断面図

敷地側

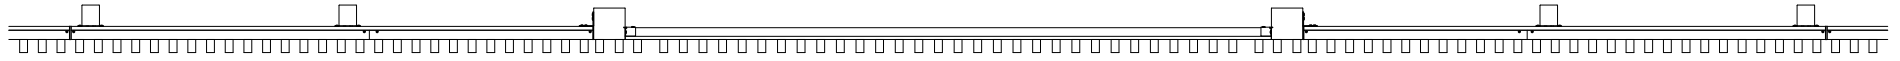


道路側

スクリーンフェンスおよびスクリーン門扉 横断面図

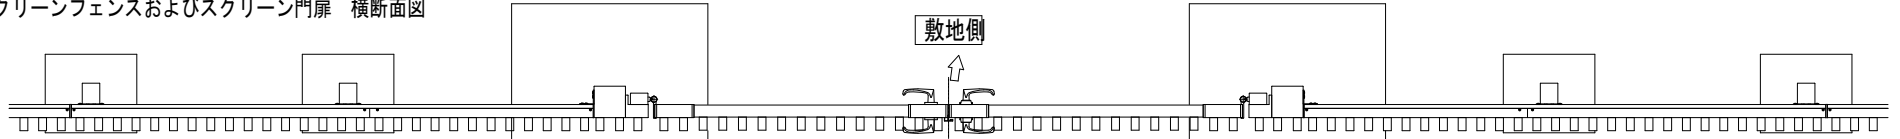

敷地側

道路側

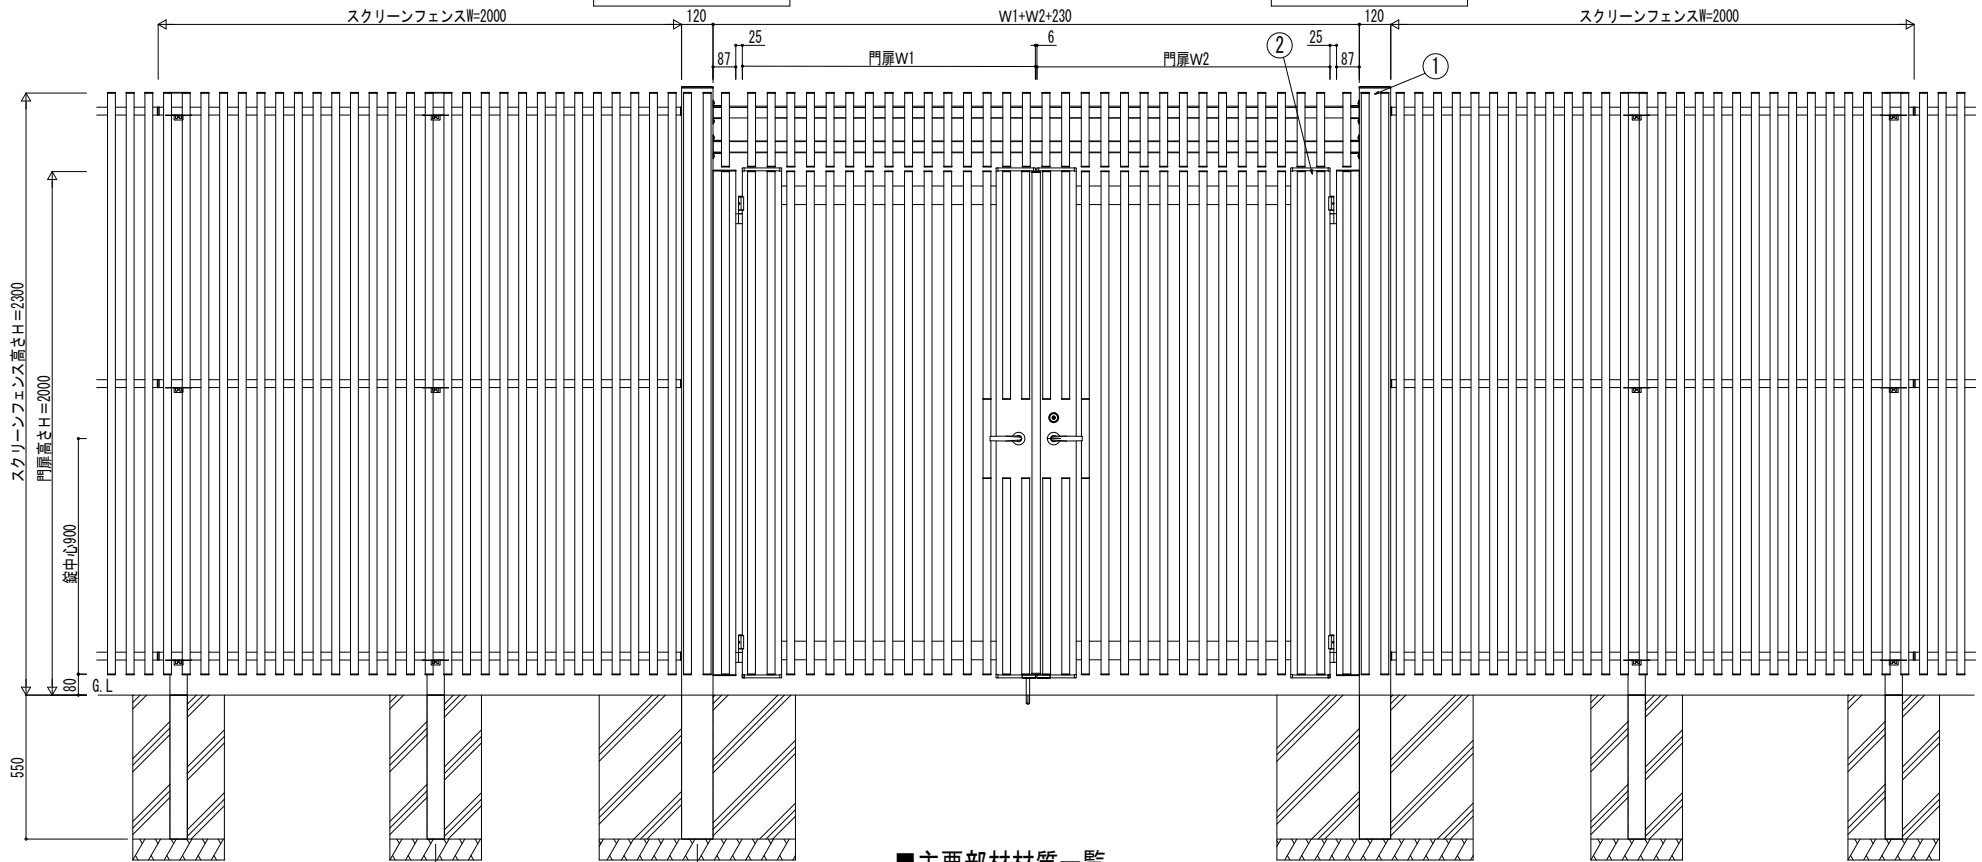

■主要部材材質一覧

主要部材	材質	表面処理
① 柱	アルミニウム合金	押出材陽極酸化塗装複合被膜
② 扉	アルミニウム合金	押出材陽極酸化塗装複合被膜

変更記事	設計監理

工事名	照査	担当	作図	尺度	御承認印
図面内容 形シラス スクリーンフェンス用門扉 HS02型 たて格子 ランマ付き フェンス連続納まり 両開き 納まり図					

図番	
通し図番	

YKK AP
UMEHS02-A006
年 月 日
® 施工-A1