

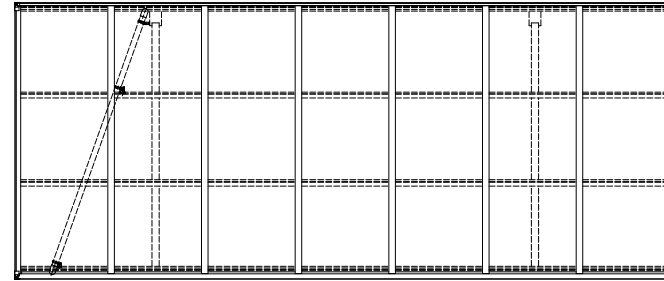
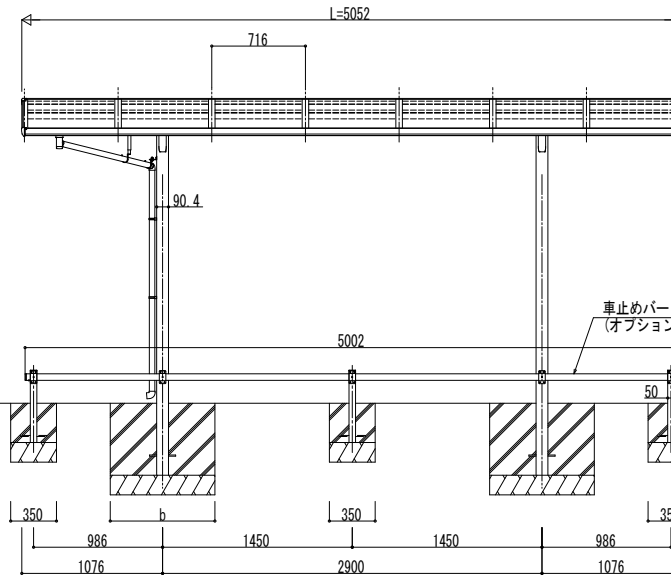


■ 姿図

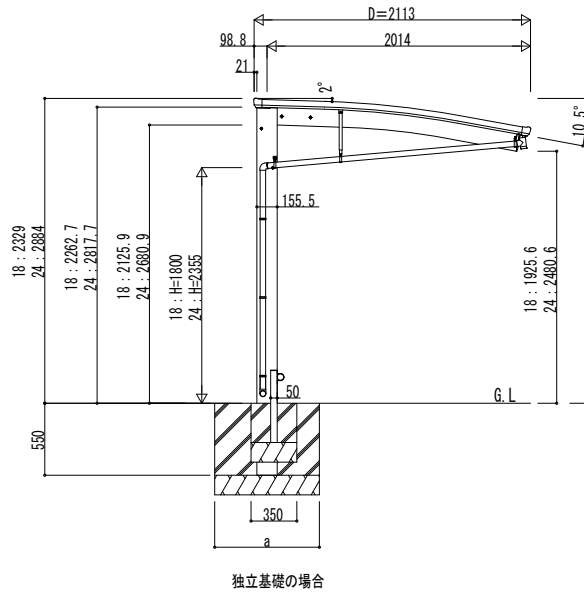


■ 基礎配置図

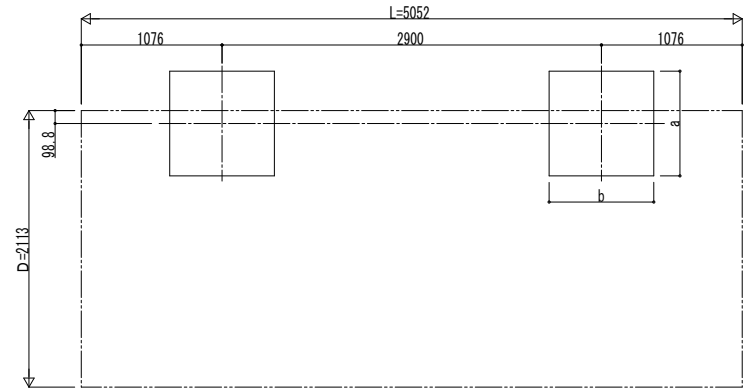

■ 基礎寸法表

間口呼称	奥行呼称	独立基礎			土間コンクリート考慮基礎 (既設コンクリートに施工)		
		地耐力 (kN/m ²)			地耐力 (kN/m ²)		
		30	50	100	30	50	100
21	51	a · b	a · b	a · b	a · b	a · b	a · b
		910	820	630	470	470	470

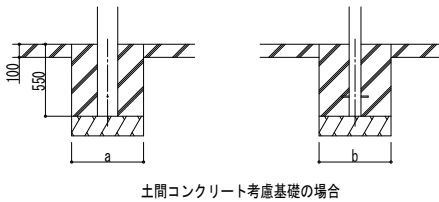

変更記事	設計監理
	施工

工事名	照査	担当	作図	尺度	御承認印
図面内容	図章	承認	作成	縮尺	承認
自転車置場 アリュース REミニ 600タイプ					
単体セット 姿図 51-21 車止めパー付き (オプション)					

図番	YDE-A-C006
通し図番	
年 月 日	