


AYHSP_H01 アルミインテリア建材 [スクリーンパーティション] 間仕切 ラウンドレール スライディングタイプ 引違い戸(2枚建) 呼称高 2 1

引違い戸(2枚建) Sタイプ W=1,590 H=2,142 たて枠なし仕様
 引違い戸(2枚建) Nタイプ・Cタイプ・Wタイプ W=1,590 H=2,142 たて枠なし仕様
 引違い戸(2枚建) Tタイプ W=1,590 H=2,142 たて枠なし仕様
 引違い戸(2枚建) Jタイプ W=1,590 H=2,142 たて枠なし仕様
 引違い戸(2枚建) Lタイプ W=1,590 H=2,142 たて枠なし仕様
 引違い戸(2枚建) Mタイプ・Hタイプ W=1,590 H=2,142 たて枠なし仕様

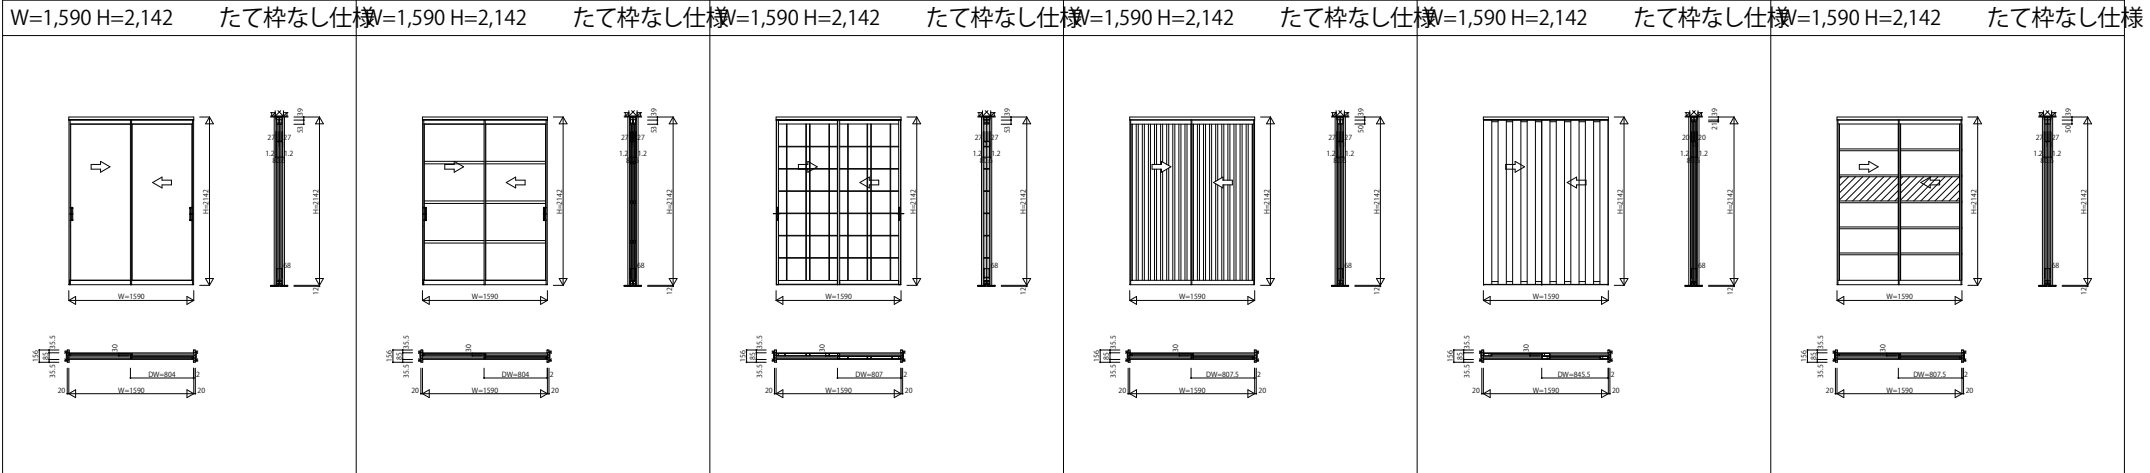

引違い戸(2枚建) Sタイプ W=1,590 H=2,142 アルミ三方枠仕様
 引違い戸(2枚建) Nタイプ・Cタイプ・Wタイプ W=1,590 H=2,142 アルミ三方枠仕様
 引違い戸(2枚建) Tタイプ W=1,590 H=2,142 アルミ三方枠仕様
 引違い戸(2枚建) Jタイプ W=1,590 H=2,142 アルミ三方枠仕様
 引違い戸(2枚建) Lタイプ W=1,590 H=2,142 アルミ三方枠仕様
 引違い戸(2枚建) Mタイプ・Hタイプ W=1,590 H=2,142 アルミ三方枠仕様

