


A Y H S P _ H 0 6 アルミインテリア建材 [スクリーンパーティション] 間仕切 ランドレール スライディングタイプ 引違い戸 (3枚建) 呼称高27

引違い戸(3枚建) Sタイプ 引違い戸(3枚建) Nタイプ・Cタイプ・Wタイプ 引違い戸(3枚建) Tタイプ 引違い戸(3枚建) Jタイプ 引違い戸(3枚建) Lタイプ 引違い戸(3枚建) Mタイプ・Hタイプ
 W=2,500 H=2,732 たて枠なし仕様 W=2,500 H=2,732 たて枠なし仕様 W=2,500 H=2,732 たて枠なし仕様 W=2,500 H=2,732 たて枠なし仕様 W=2,500 H=2,732 たて枠なし仕様 W=2,500 H=2,732 たて枠なし仕様

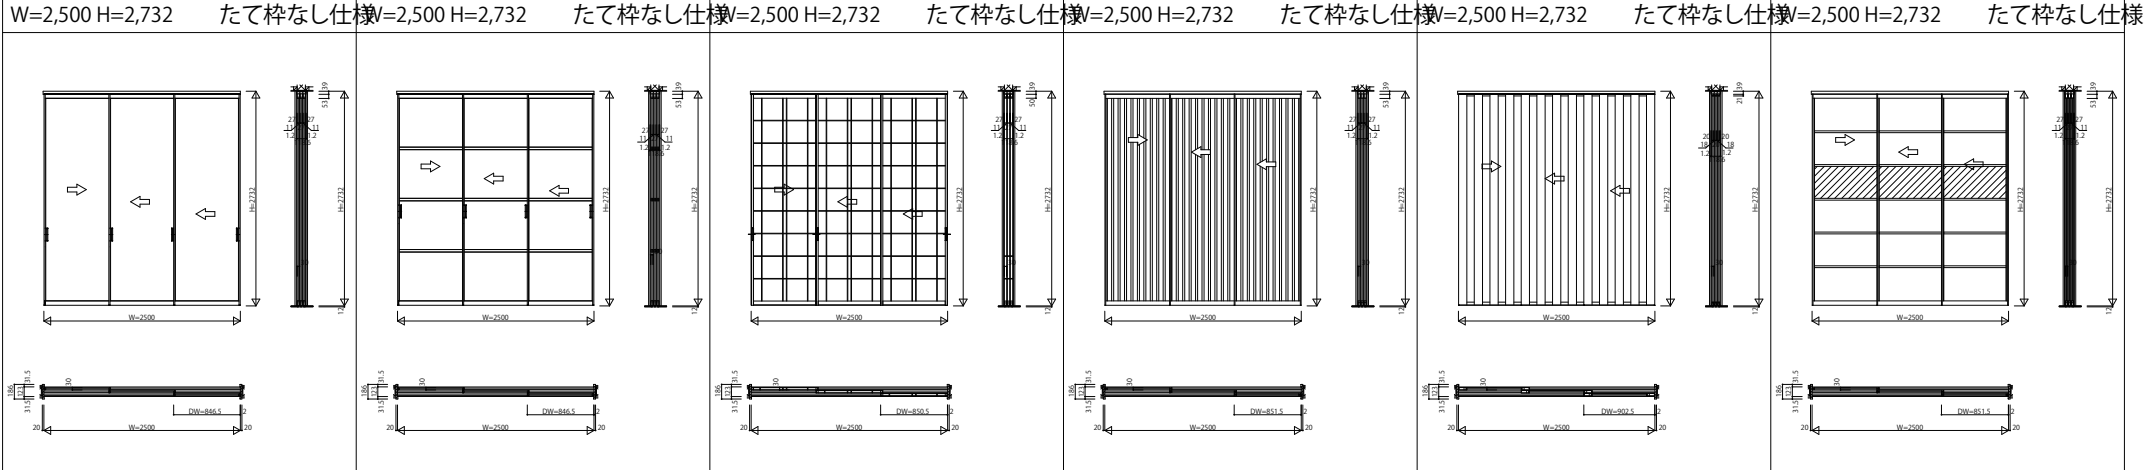

引違い戸(3枚建) Sタイプ アルミ三方枠仕様 引違い戸(3枚建) Nタイプ・Cタイプ・Wタイプ アルミ三方枠仕様 引違い戸(3枚建) Tタイプ アルミ三方枠仕様 引違い戸(3枚建) Jタイプ アルミ三方枠仕様 引違い戸(3枚建) Lタイプ アルミ三方枠仕様 引違い戸(3枚建) Mタイプ・Hタイプ アルミ三方枠仕様
 W=2,500 H=2,732 アルミ三方枠仕様 W=2,500 H=2,732 アルミ三方枠仕様 W=2,500 H=2,732 アルミ三方枠仕様 W=2,500 H=2,732 アルミ三方枠仕様 W=2,500 H=2,732 アルミ三方枠仕様 W=2,500 H=2,732 アルミ三方枠仕様 W=2,500 H=2,732 アルミ三方枠仕様

