


AYHSP_H09 アルミインテリア建材 [スクリーンパーティション] 間仕切 ラウンドレール スライディングタイプ 引違い戸(4枚建) 呼称高27 1/2

引違い戸(4枚建) Sタイプ W=3,410 H=2,732 たて枠なし仕様	引違い戸(4枚建) Nタイプ・Cタイプ・Wタイプ W=3,410 H=2,732 たて枠なし仕様	引違い戸(4枚建) Tタイプ W=3,410 H=2,732 たて枠なし仕様	引違い戸(4枚建) Jタイプ W=3,410 H=2,732 たて枠なし仕様	引違い戸(4枚建) Lタイプ W=3,410 H=2,732 たて枠なし仕様
--	--	--	--	--

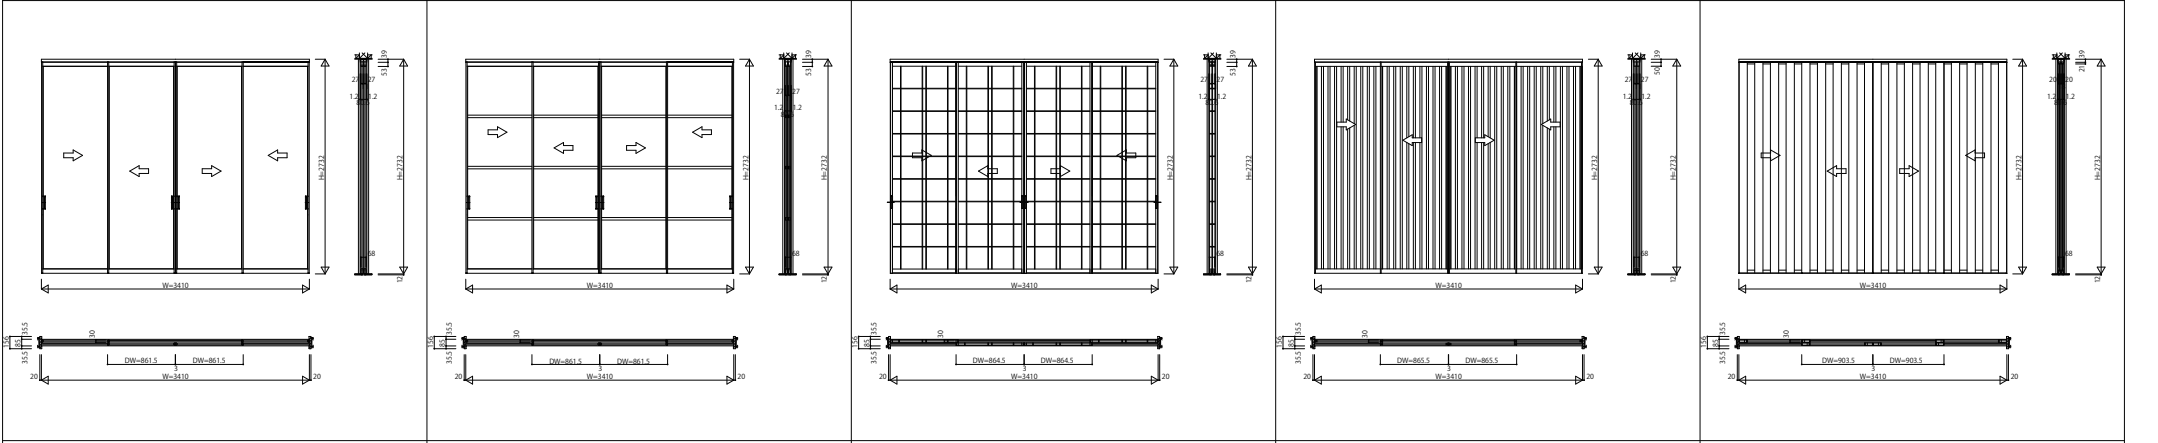

引違い戸(4枚建) Mタイプ・Hタイプ W=3,410 H=2,732 たて枠なし仕様				
---	--	--	--	--

