


AYHSP_H28_A アルミインテリア建材 [スクリーンパーティション] 間仕切 上吊り スライディングタイプ 引違い戸(4枚建) 呼称高24 2/2

引違い戸(4枚建) Sタイプ	引違い戸(4枚建) Nタイプ・Cタイプ・Wタイプ	引違い戸(4枚建) Tタイプ	引違い戸(4枚建) Jタイプ	引違い戸(4枚建) Lタイプ
W=3,410 H=2,442	W=3,410 H=2,442	W=3,410 H=2,442	W=3,410 H=2,442	W=3,410 H=2,442
アルミ三方枠仕様	アルミ三方枠仕様	アルミ三方枠仕様	アルミ三方枠仕様	アルミ三方枠仕様

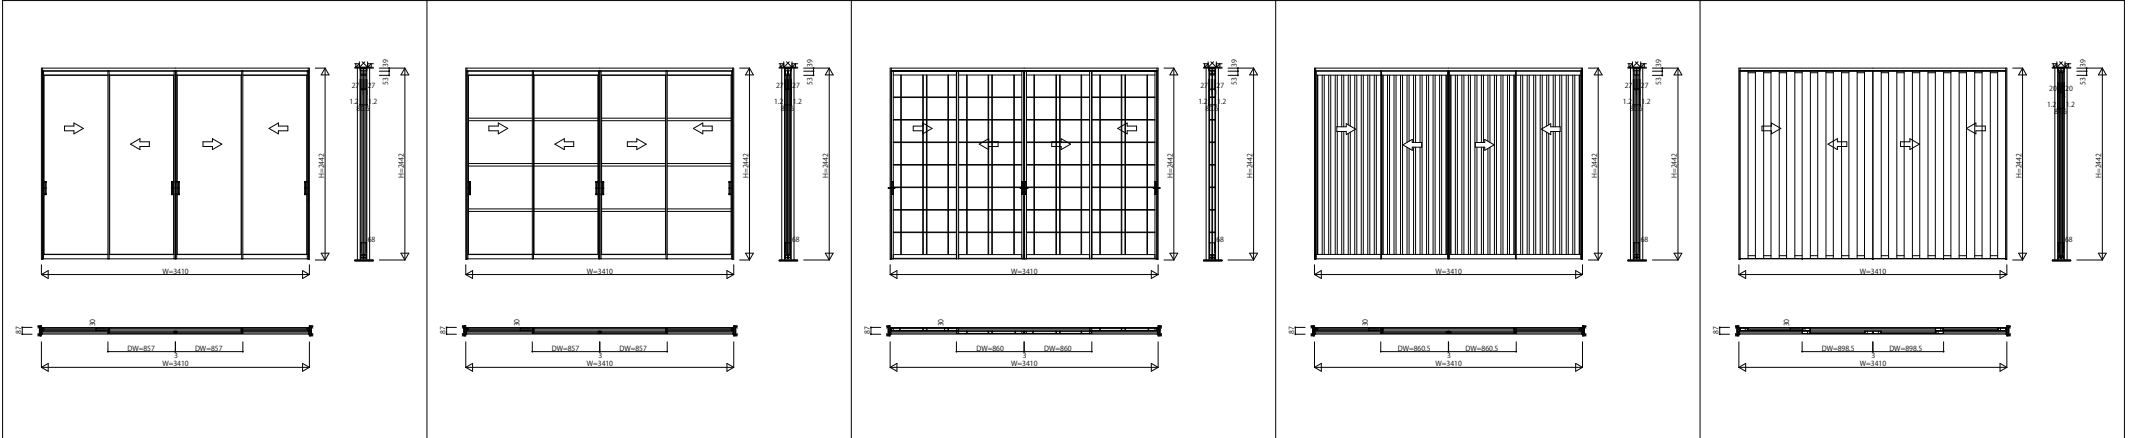

引違い戸(4枚建) Mタイプ・Hタイプ				
W=3,410 H=2,442				
アルミ三方枠仕様				

