


A Y K S P _ 0 7 アルミインテリア建材 [スクリーンパーティション] 間仕切 ラウンドレール スライディングタイプ 片引き戸(3枚建) 呼称幅 2 1 1 / 2

片引き戸(3枚建) Sタイプ W=3,410 H=2,142 たて枠なし仕様	片引き戸(3枚建) Nタイプ・Cタイプ・Wタイプ W=3,410 H=2,142 たて枠なし仕様	片引き戸(3枚建) Tタイプ W=3,410 H=2,142 たて枠なし仕様	片引き戸(3枚建) Jタイプ W=3,410 H=2,142 たて枠なし仕様	片引き戸(3枚建) Lタイプ W=3,410 H=2,142 たて枠なし仕様
--	--	--	--	--

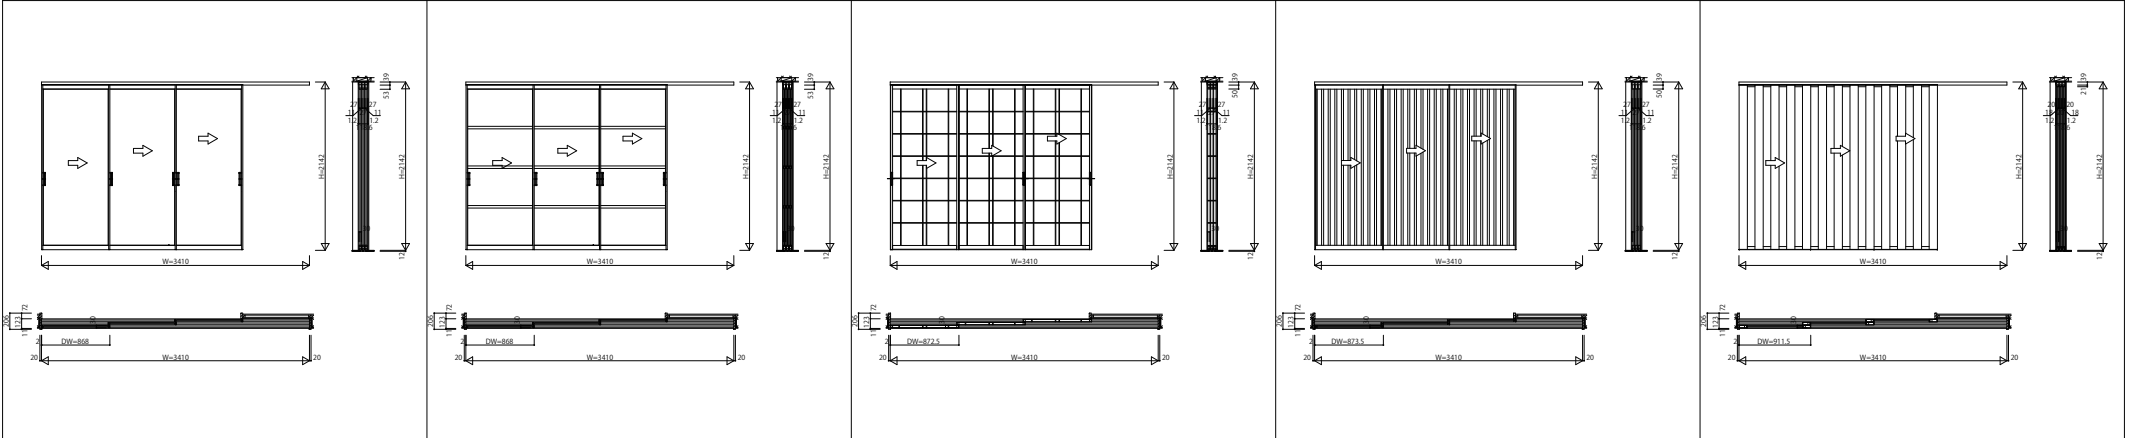

片引き戸(3枚建) Mタイプ・Hタイプ W=3,410 H=2,142 たて枠なし仕様				
---	--	--	--	--

