


AYKSP_09_A アルミインテリア建材 [スクリーンパーティション] 間仕切 ラウンドレール スライディングタイプ 片引き戸(3枚建) 呼称幅27 2/2

片引き戸(3枚建) Sタイプ	片引き戸(3枚建) Nタイプ・Cタイプ・Wタイプ	片引き戸(3枚建) Tタイプ	片引き戸(3枚建) Jタイプ	片引き戸(3枚建) Lタイプ
W=3,410 H=2,732	W=3,410 H=2,732	W=3,410 H=2,732	W=3,410 H=2,732	W=3,410 H=2,732
アルミ三方枠仕様	アルミ三方枠仕様	アルミ三方枠仕様	アルミ三方枠仕様	アルミ三方枠仕様

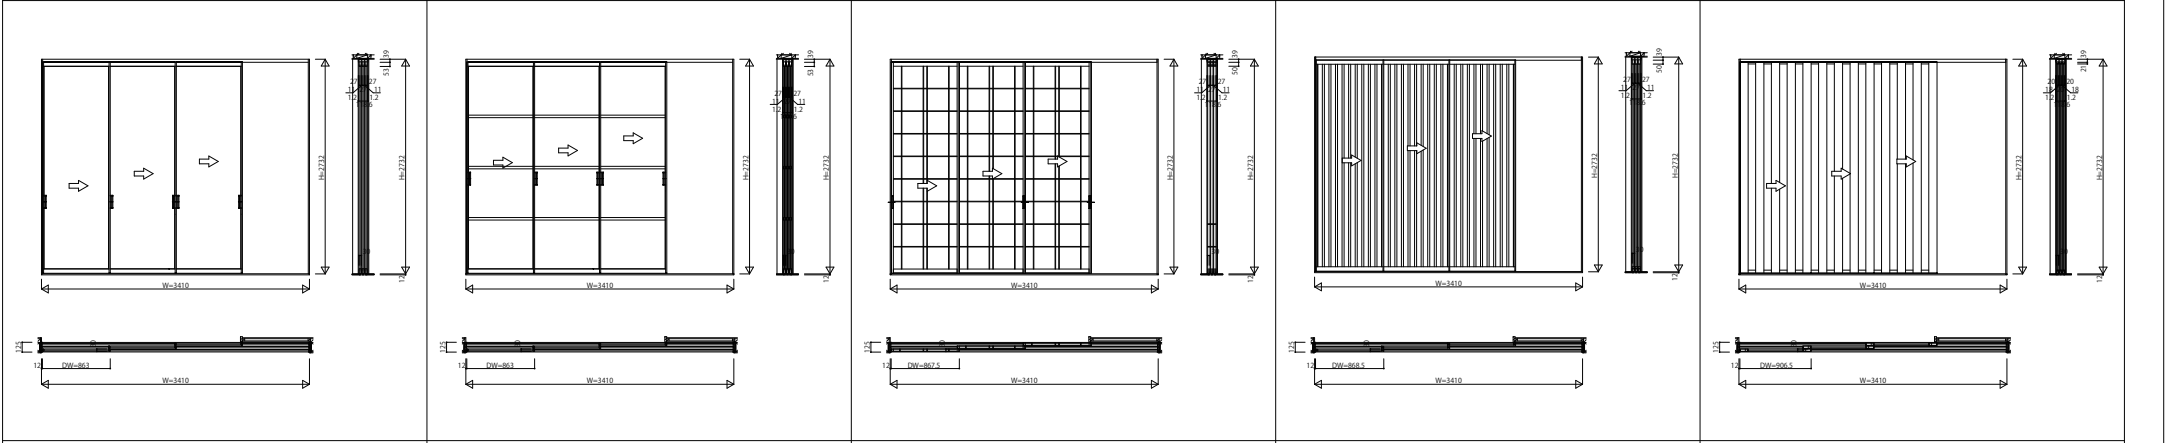

片引き戸(3枚建) Mタイプ・Hタイプ				
W=3,410 H=2,732				
アルミ三方枠仕様				

