


AYKSP_K11 アルミテラ材 [スクリーンパーティション] 間仕切 ラウンドレール スライディングタイプ 片引き戸(4枚建) 呼称高24 1/2

片引き戸(4枚建) Sタイプ W=4,250 H=2,442 たて枠なし仕様	片引き戸(4枚建) Nタイプ・Cタイプ・Wタイプ W=4,250 H=2,442 たて枠なし仕様	片引き戸(4枚建) Tタイプ W=4,250 H=2,442 たて枠なし仕様	片引き戸(4枚建) Jタイプ W=4,250 H=2,442 たて枠なし仕様	片引き戸(4枚建) Lタイプ W=4,250 H=2,442 たて枠なし仕様
--	--	--	--	--

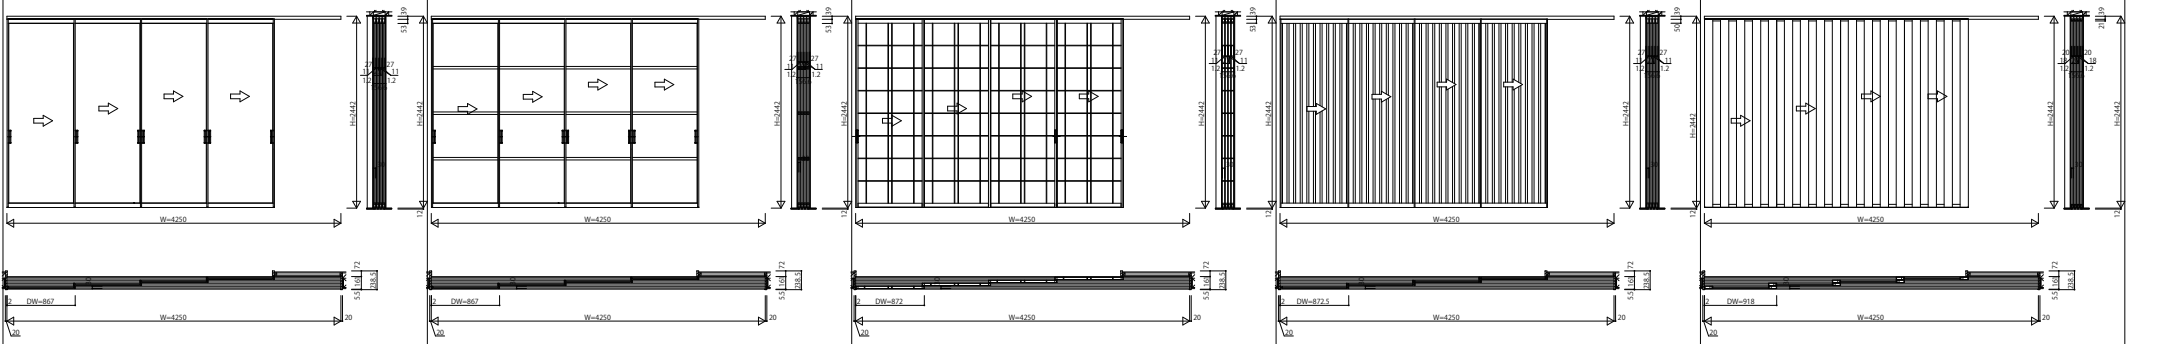

片引き戸(4枚建) Mタイプ・Hタイプ
W=4,250 H=2,442
たて枠なし仕様

