


AYKSP_K12 アルミインテリア建材 [スクリーンパーティション] 間仕切 ラウンドレール スライディングタイプ 片引き戸(4枚建) 呼称高27 1/2

| | | | | |
|---|---|---|---|---|
| 片引き戸(4枚建) Sタイプ W=4,250 H=2,732 たて枠なし仕様 | 片引き戸(4枚建) Nタイプ・Cタイプ・Wタイプ W=4,250 H=2,732 たて枠なし仕様 | 片引き戸(4枚建) Tタイプ W=4,250 H=2,732 たて枠なし仕様 | 片引き戸(4枚建) Jタイプ W=4,250 H=2,732 たて枠なし仕様 | 片引き戸(4枚建) Lタイプ W=4,250 H=2,732 たて枠なし仕様 |
|---|---|---|---|---|

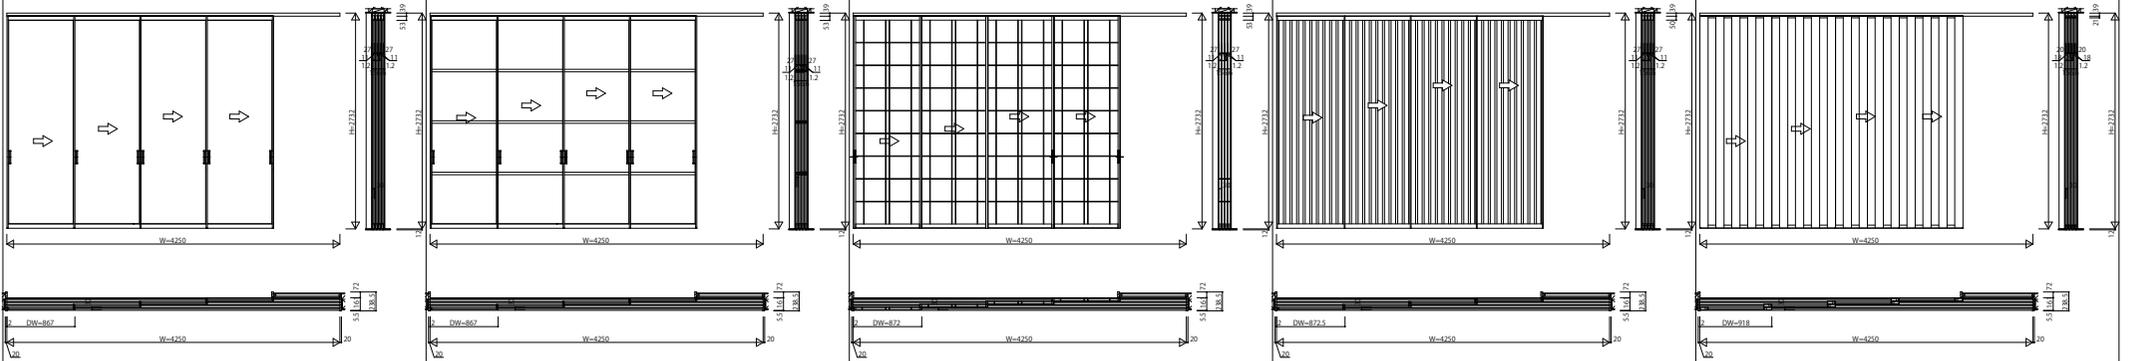

片引き戸(4枚建) Mタイプ・Hタイプ
W=4,250 H=2,732 たて枠なし仕様

