


AYKSP_K27_A アルミインテリア建材 [スクリーンパーティション] 間仕切 上吊り スライディングタイプ 片引き戸(3枚建) 呼称高21 2/2

片引き戸(3枚建) Sタイプ	片引き戸(3枚建) Nタイプ・Cタイプ・Wタイプ	片引き戸(3枚建) Tタイプ	片引き戸(3枚建) Jタイプ	片引き戸(3枚建) Lタイプ
W=3,410 H=2,142	W=3,410 H=2,142	W=3,410 H=2,142	W=3,410 H=2,142	W=3,410 H=2,142
アルミ三方枠仕様	アルミ三方枠仕様	アルミ三方枠仕様	アルミ三方枠仕様	アルミ三方枠仕様

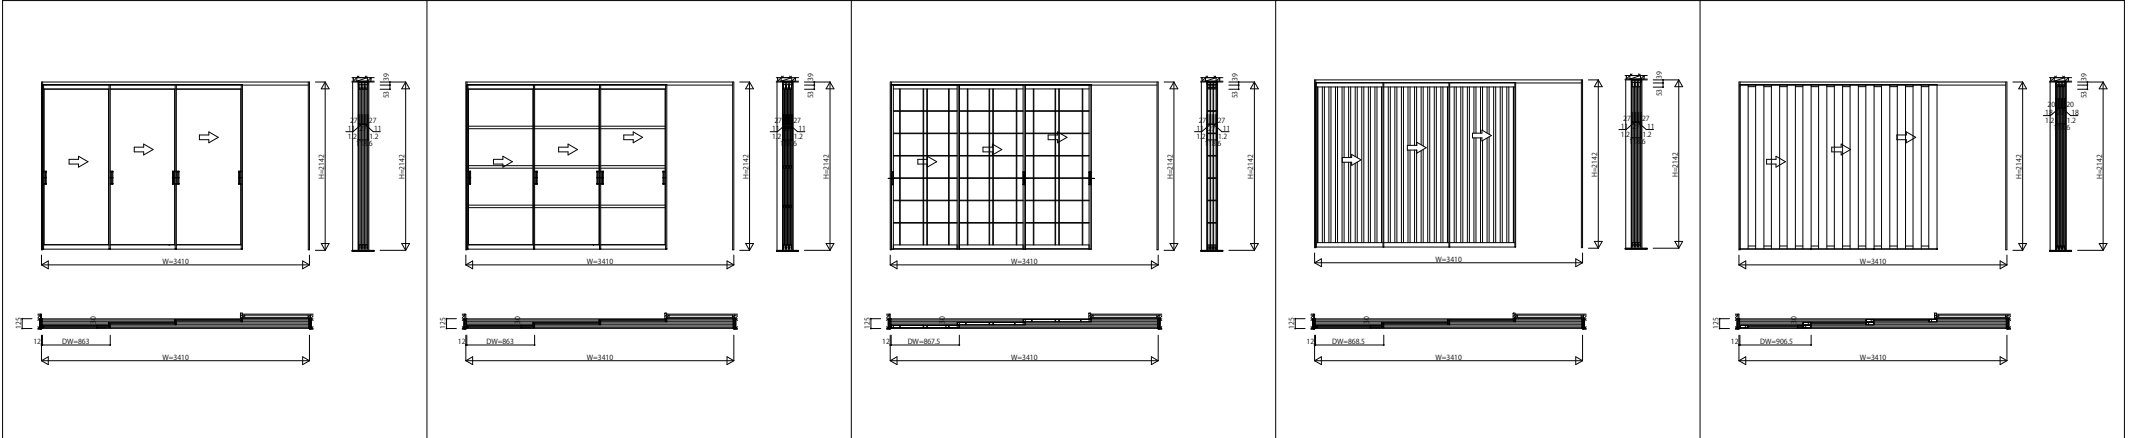

片引き戸(3枚建) Mタイプ・Hタイプ				
W=3,410 H=2,142				
アルミ三方枠仕様				

