


AYKSP_K29 アルミインテリア建材 [スクリーンパーティション] 間仕切 上吊り スライドタイプ 片引き戸(3枚建) 呼称高27 1/2

片引き戸(3枚建) Sタイプ W=3,410 H=2,732 たて枠なし仕様	片引き戸(3枚建) Nタイプ・Cタイプ・Wタイプ W=3,410 H=2,732 たて枠なし仕様	片引き戸(3枚建) Tタイプ W=3,410 H=2,732 たて枠なし仕様	片引き戸(3枚建) Jタイプ W=3,410 H=2,732 たて枠なし仕様	片引き戸(3枚建) Lタイプ W=3,410 H=2,732 たて枠なし仕様
--	--	--	--	--

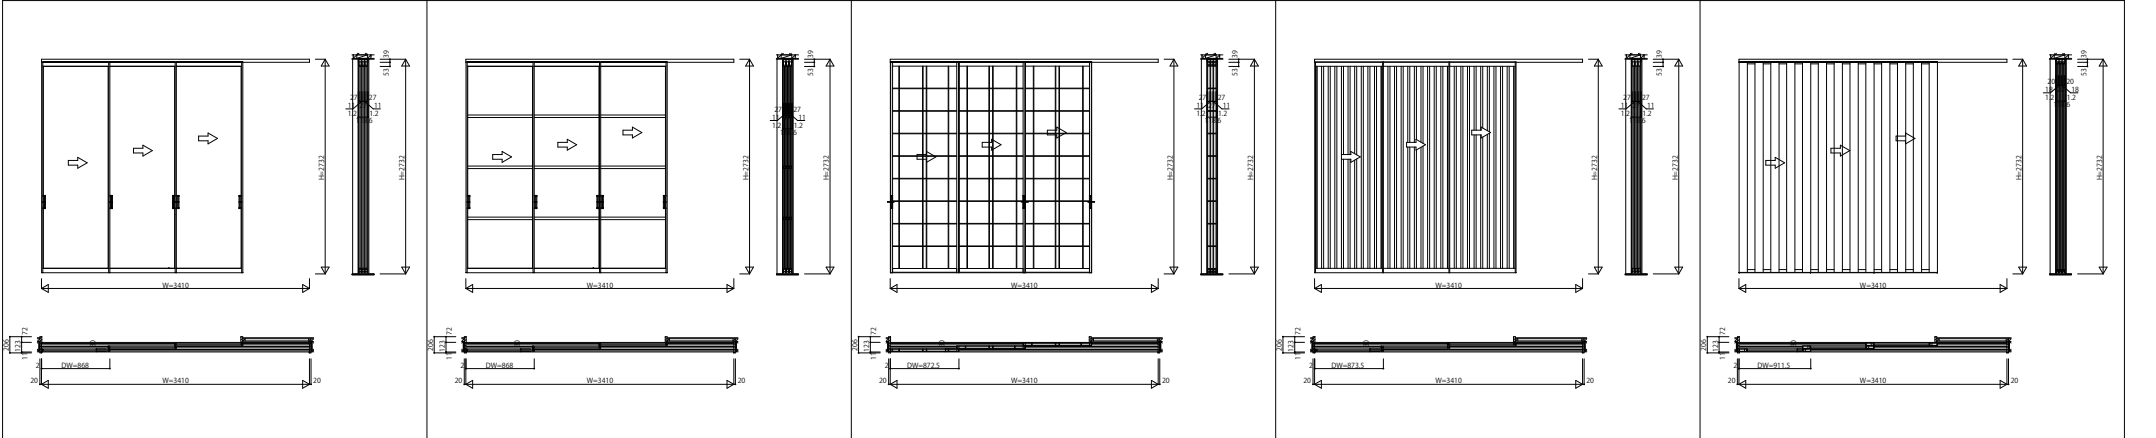

片引き戸(3枚建) Mタイプ・Hタイプ W=3,410 H=2,732 たて枠なし仕様				
---	--	--	--	--

