



A YWSP_W21_A アルミインテリア建材 [スクリーンパーティション] 間仕切 上吊り スライディングタイプ 引分け戸 呼称高 21 2 / 2

| | | | | |
|-----------------|---------------------|-----------------|-----------------|-----------------|
| 引分け戸 Sタイプ | 引分け戸 Nタイプ・Cタイプ・Wタイプ | 引分け戸 Tタイプ | 引分け戸 Jタイプ | 引分け戸 Lタイプ |
| W=3,410 H=2,142 | W=3,410 H=2,142 | W=3,410 H=2,142 | W=3,410 H=2,142 | W=3,410 H=2,142 |
| アルミ三方枠仕様 | アルミ三方枠仕様 | アルミ三方枠仕様 | アルミ三方枠仕様 | アルミ三方枠仕様 |

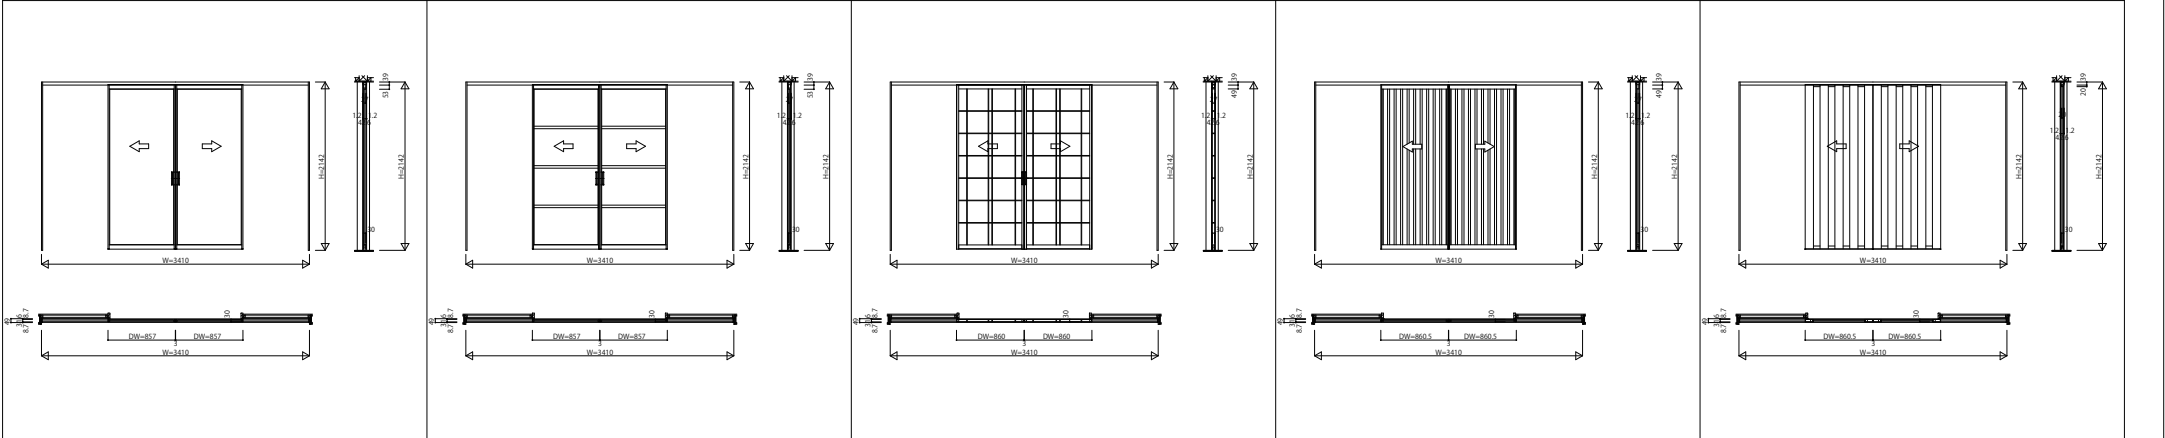

| | | | | |
|----------------|--|--|--|--|
| 引分け戸 Mタイプ・Hタイプ | | | | |
|----------------|--|--|--|--|

| | | | | |
|-----------------|----------|--|--|--|
| W=3,410 H=2,142 | アルミ三方枠仕様 | | | |
|-----------------|----------|--|--|--|

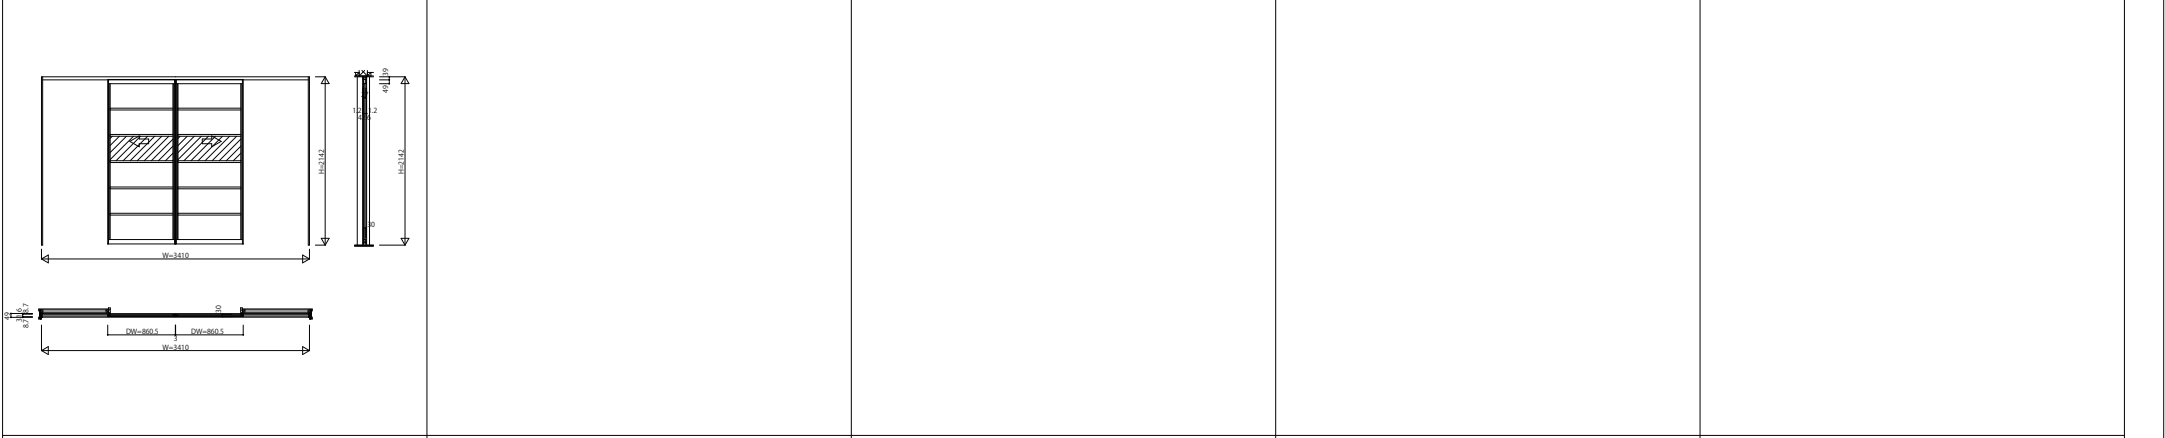

| | | | | |
|--|--|--|--|--|
| | | | | |
|--|--|--|--|--|

| | | | | |
|--|--|--|--|--|
| | | | | |
|--|--|--|--|--|