


A YWSP\_W22\_A アルミインテリア建材 [スクリーンパーティション] 間仕切 上吊り スライディングタイプ 引分け戸 呼称高 24 2 / 2

|                 |                     |                 |                 |                 |
|-----------------|---------------------|-----------------|-----------------|-----------------|
| 引分け戸 Sタイプ       | 引分け戸 Nタイプ・Cタイプ・Wタイプ | 引分け戸 Tタイプ       | 引分け戸 Jタイプ       | 引分け戸 Lタイプ       |
| W=3,410 H=2,442 | W=3,410 H=2,442     | W=3,410 H=2,442 | W=3,410 H=2,442 | W=3,410 H=2,442 |
| アルミ三方枠仕様        | アルミ三方枠仕様            | アルミ三方枠仕様        | アルミ三方枠仕様        | アルミ三方枠仕様        |

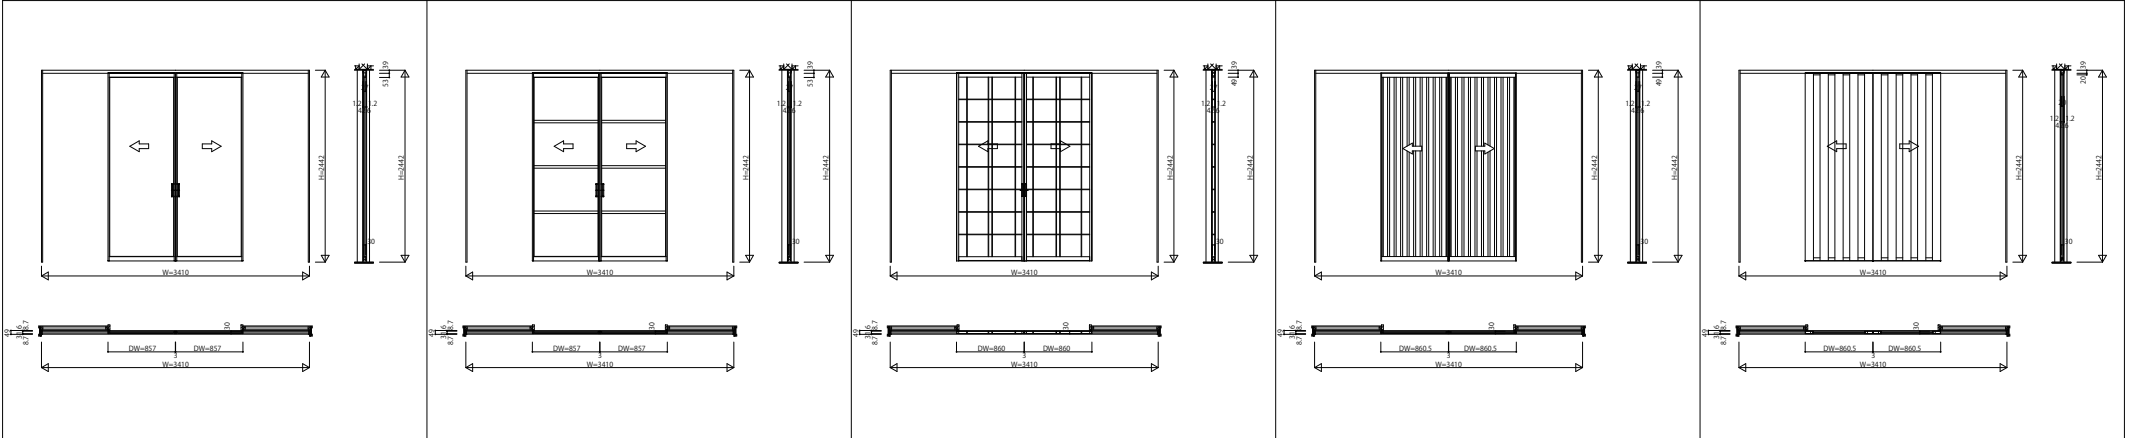

|                 |          |  |  |  |
|-----------------|----------|--|--|--|
| 引分け戸 Mタイプ・Hタイプ  | アルミ三方枠仕様 |  |  |  |
| W=3,410 H=2,442 | アルミ三方枠仕様 |  |  |  |

