


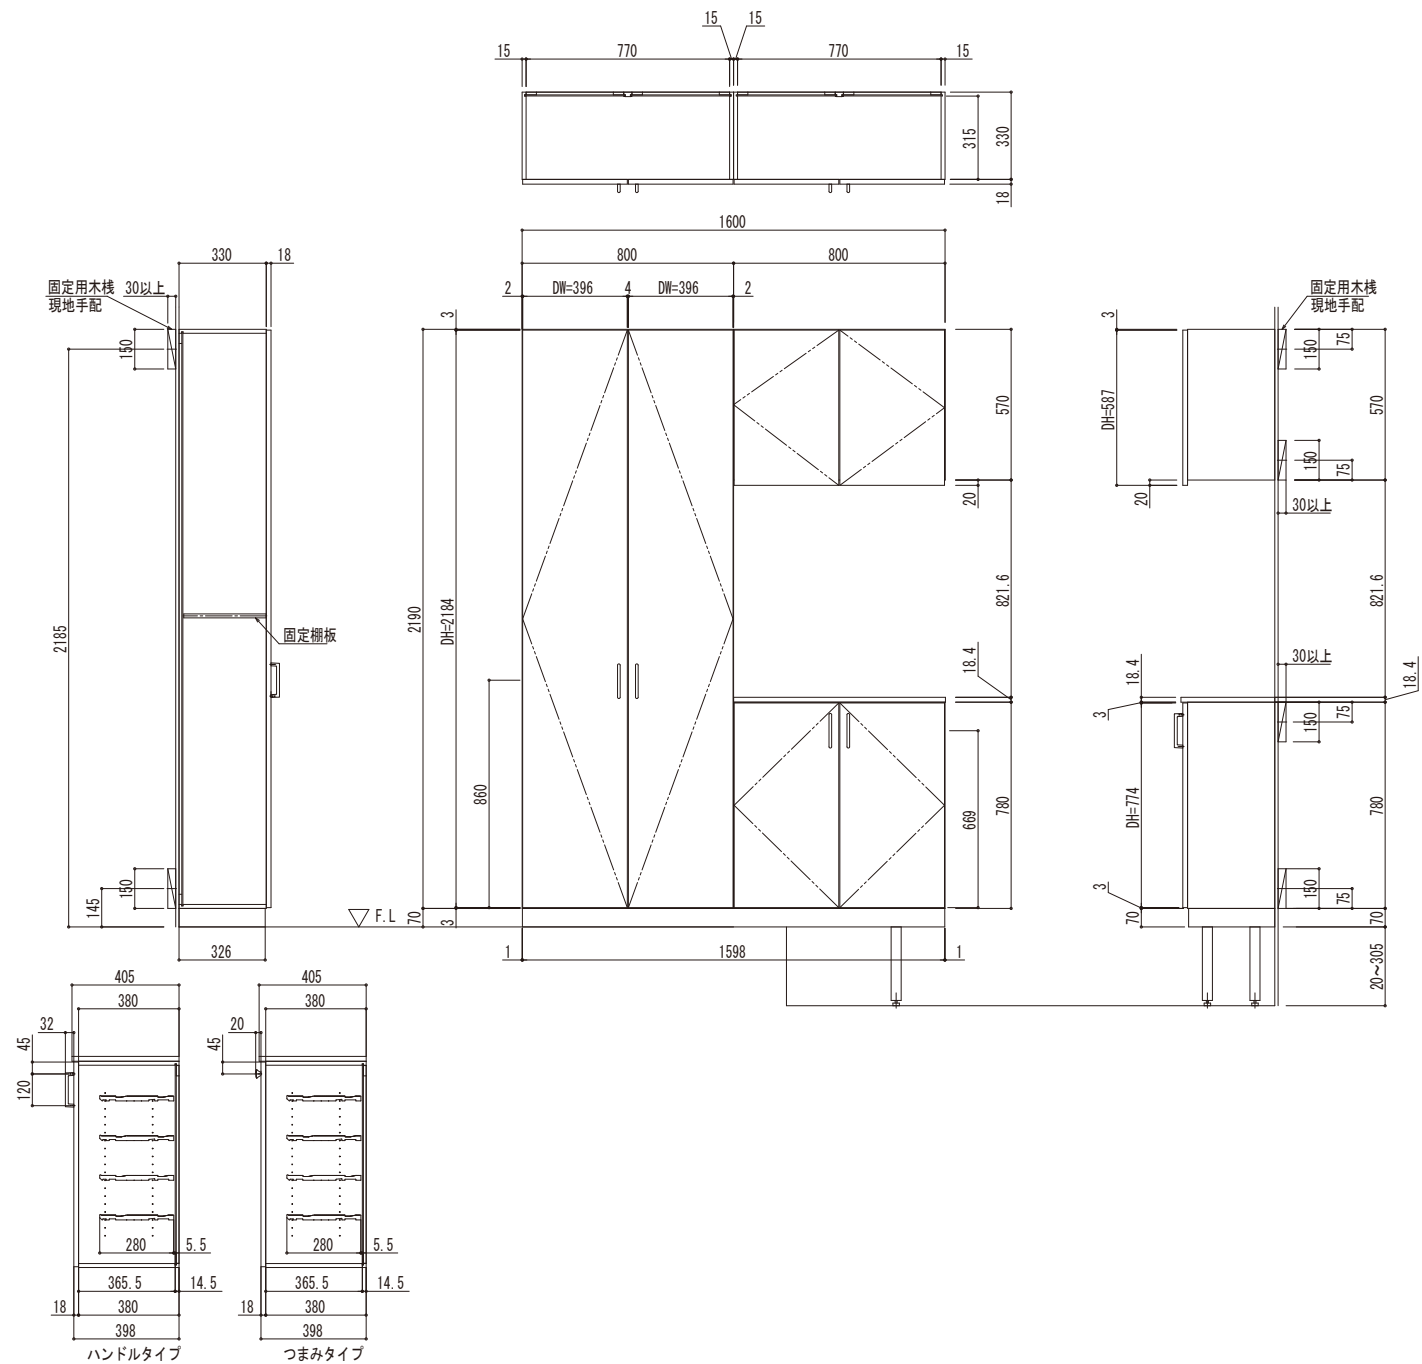

変更記事	設計監理	工事名 工事	照査	担当	作	図	尺	度	御承認印	図番
	施工		図面内容						年 月 日	通し図番



施工-A1