


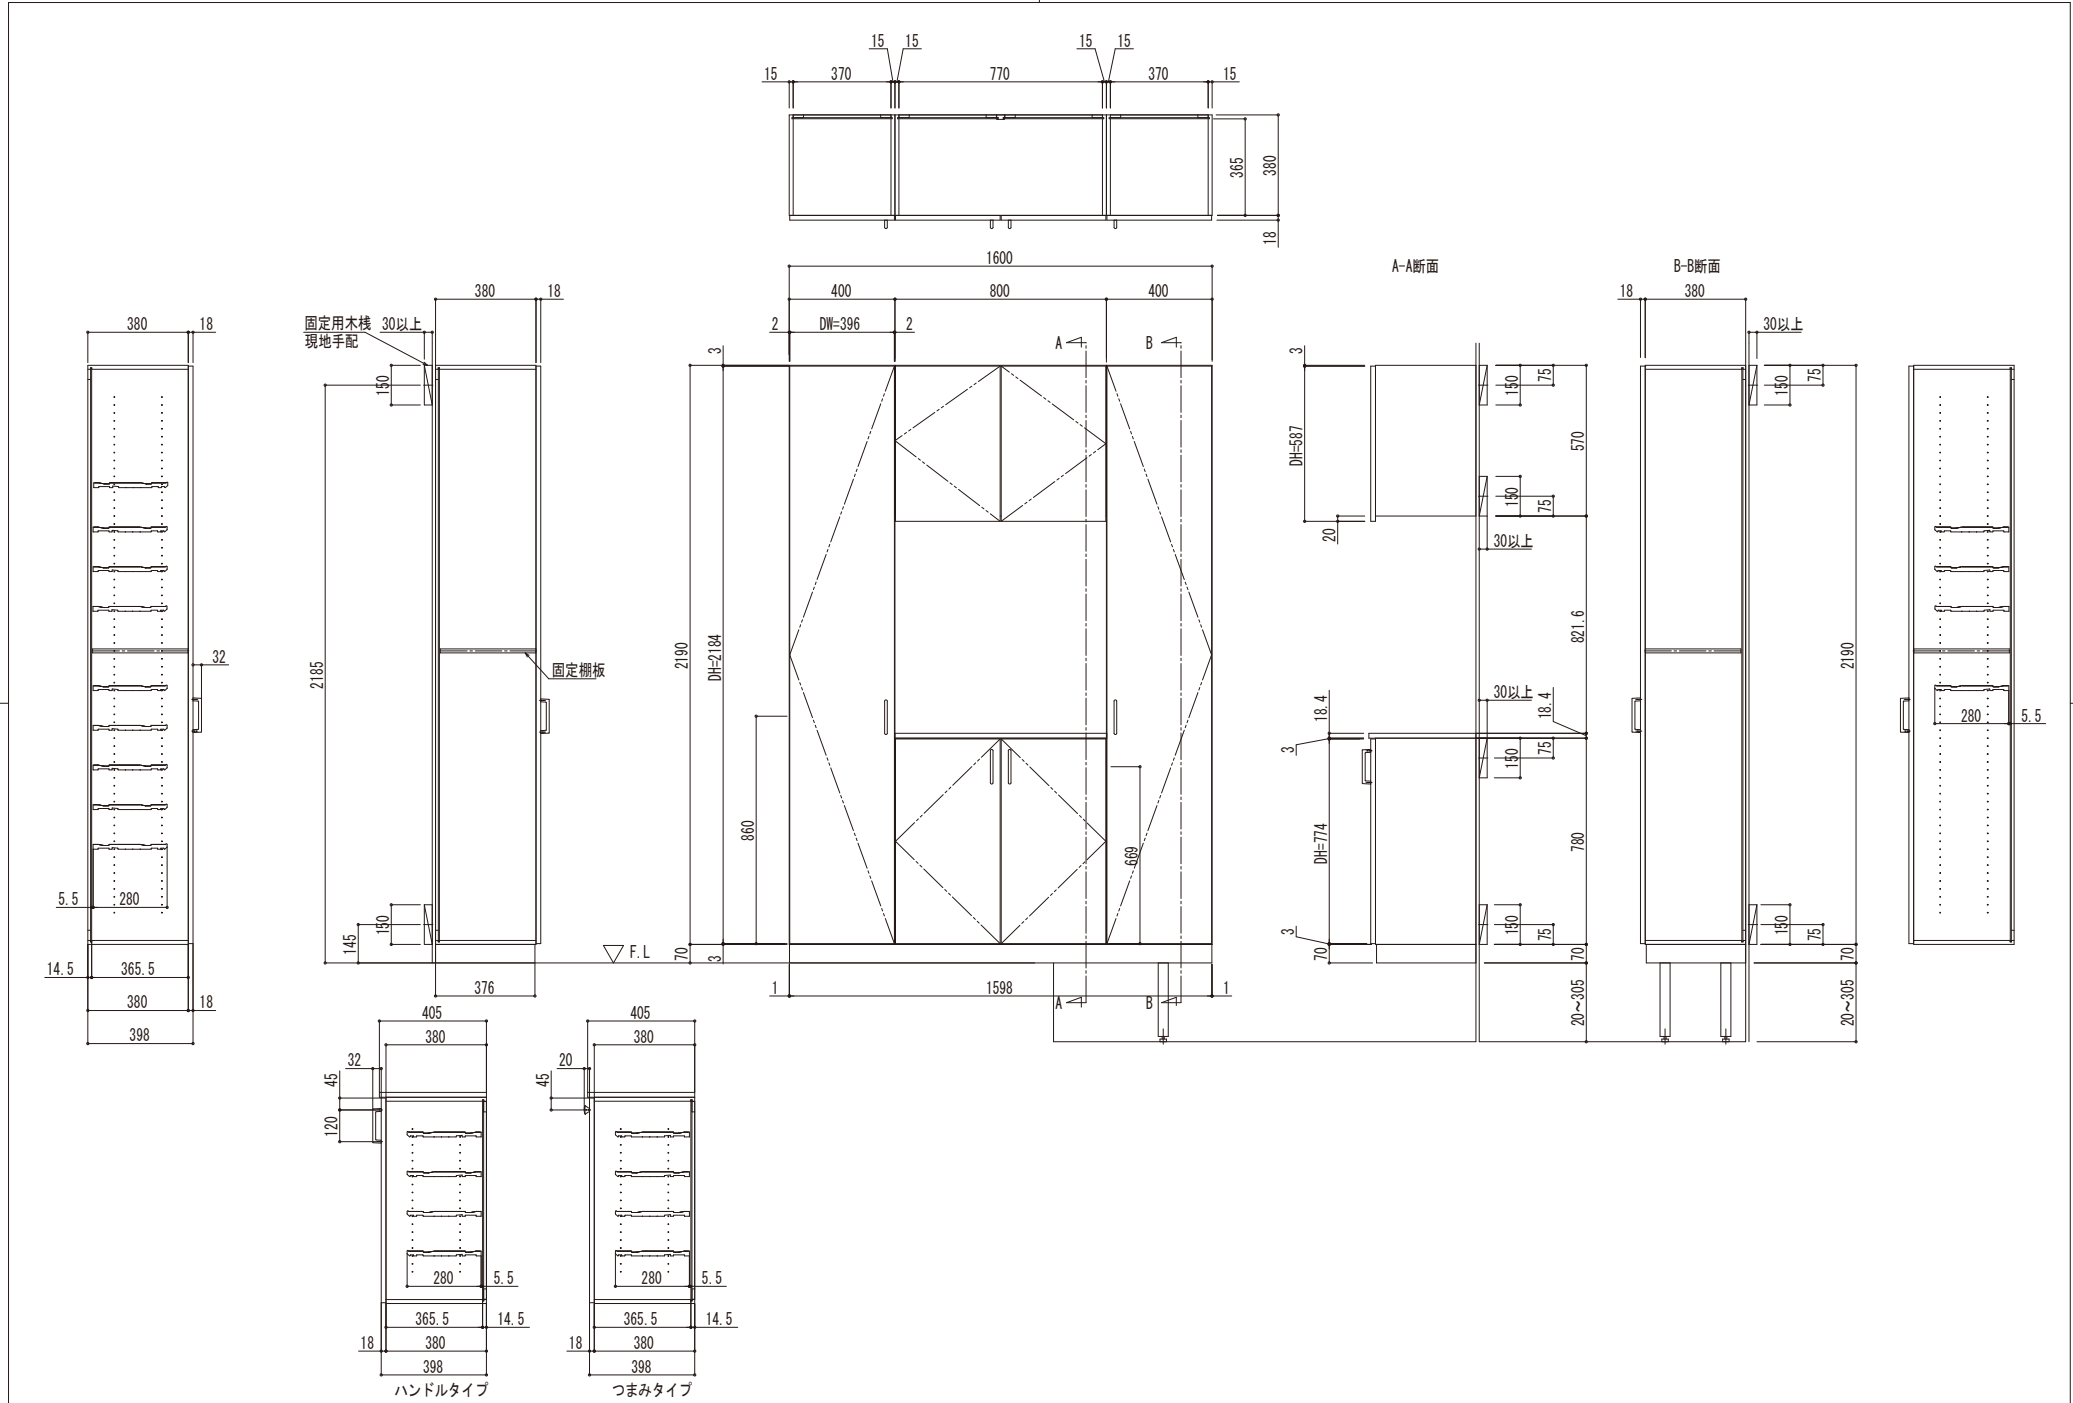

変更記事	設計監理	工事名	照査	担当	作成	図尺	御承認印	図番
	施工							図面内容
		Smayell 玄関収納 プラン4A W16 標準奥行タイプ	年 月 日					