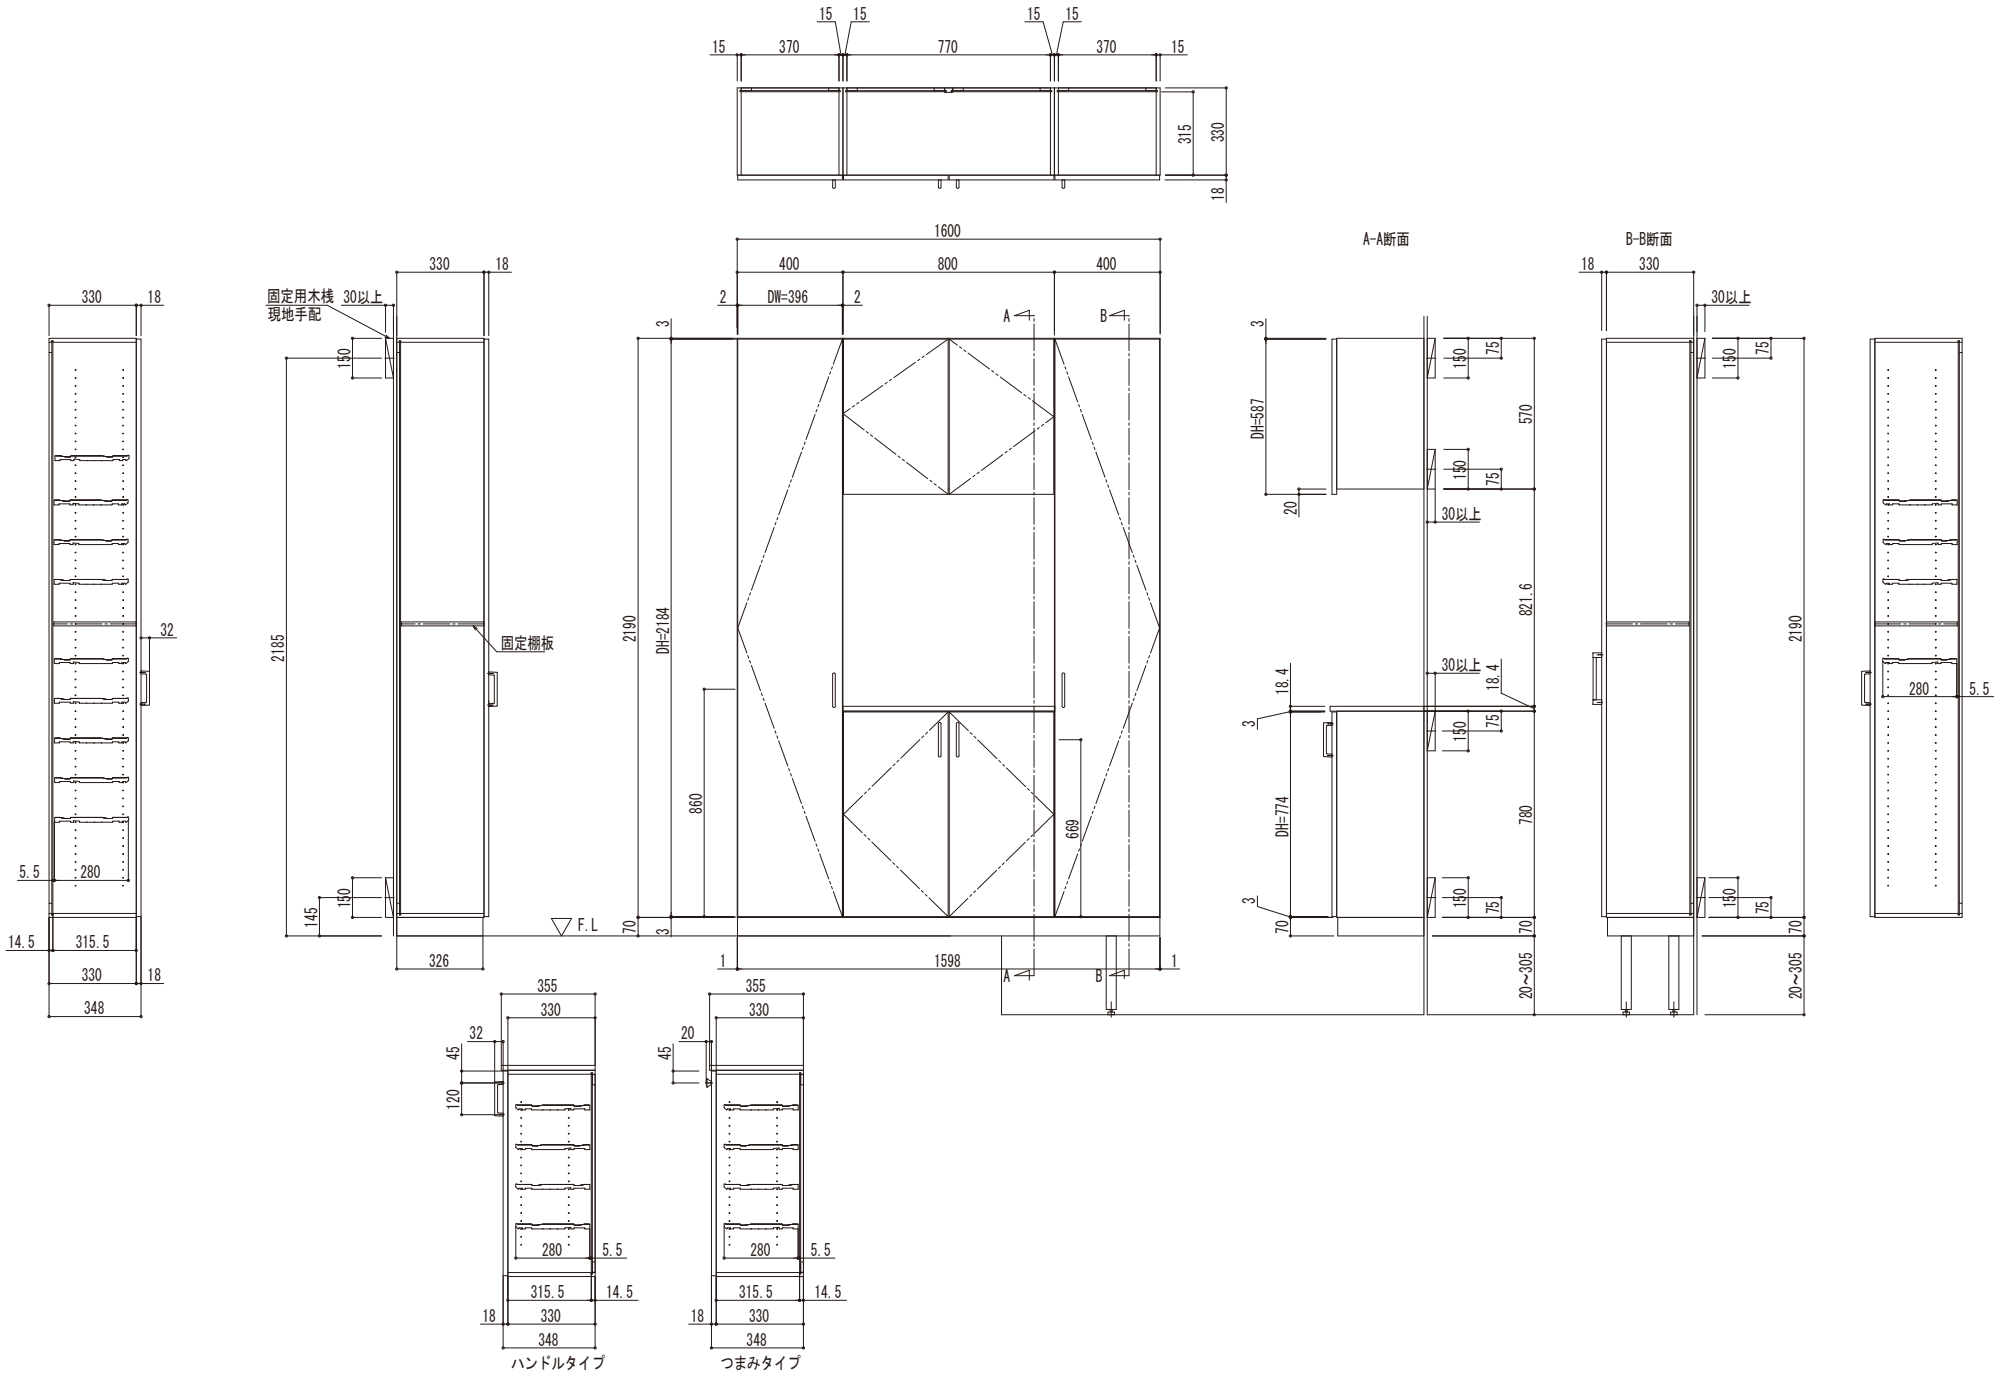

変更記事	設計監理 殿	工事名 工事	照査	担当	作図	尺度	御承認印	図番
	施工 殿	図面内容 Smayell 玄関収納 プラン4A W16 薄奥行タイプ					年 月 日	通し図番

YKK ap ® 施工-A 1