
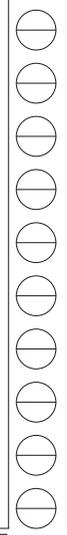


■ プレーンルーフ テラス
 ■ 側面図

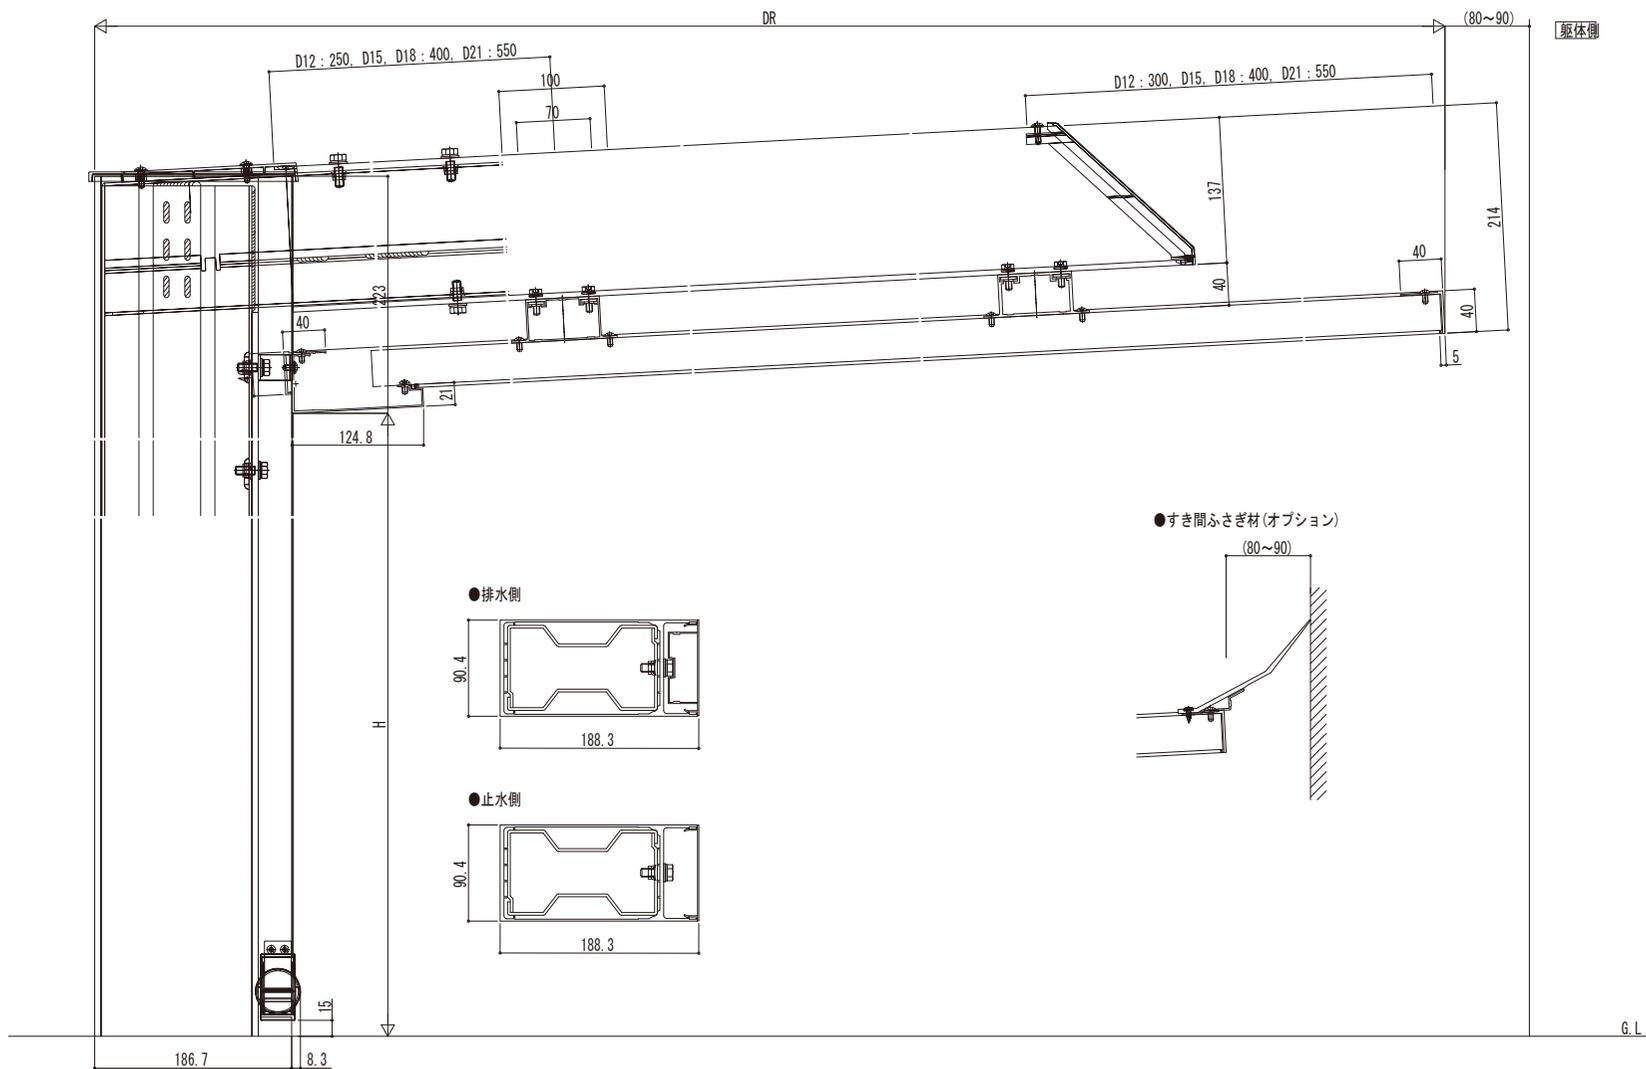

変更記事	設計管理

工事名	

照査	担当	作図	尺度

御承認印	

図番	