■玄関収納 プラン3A W16 標準奥行タイプ

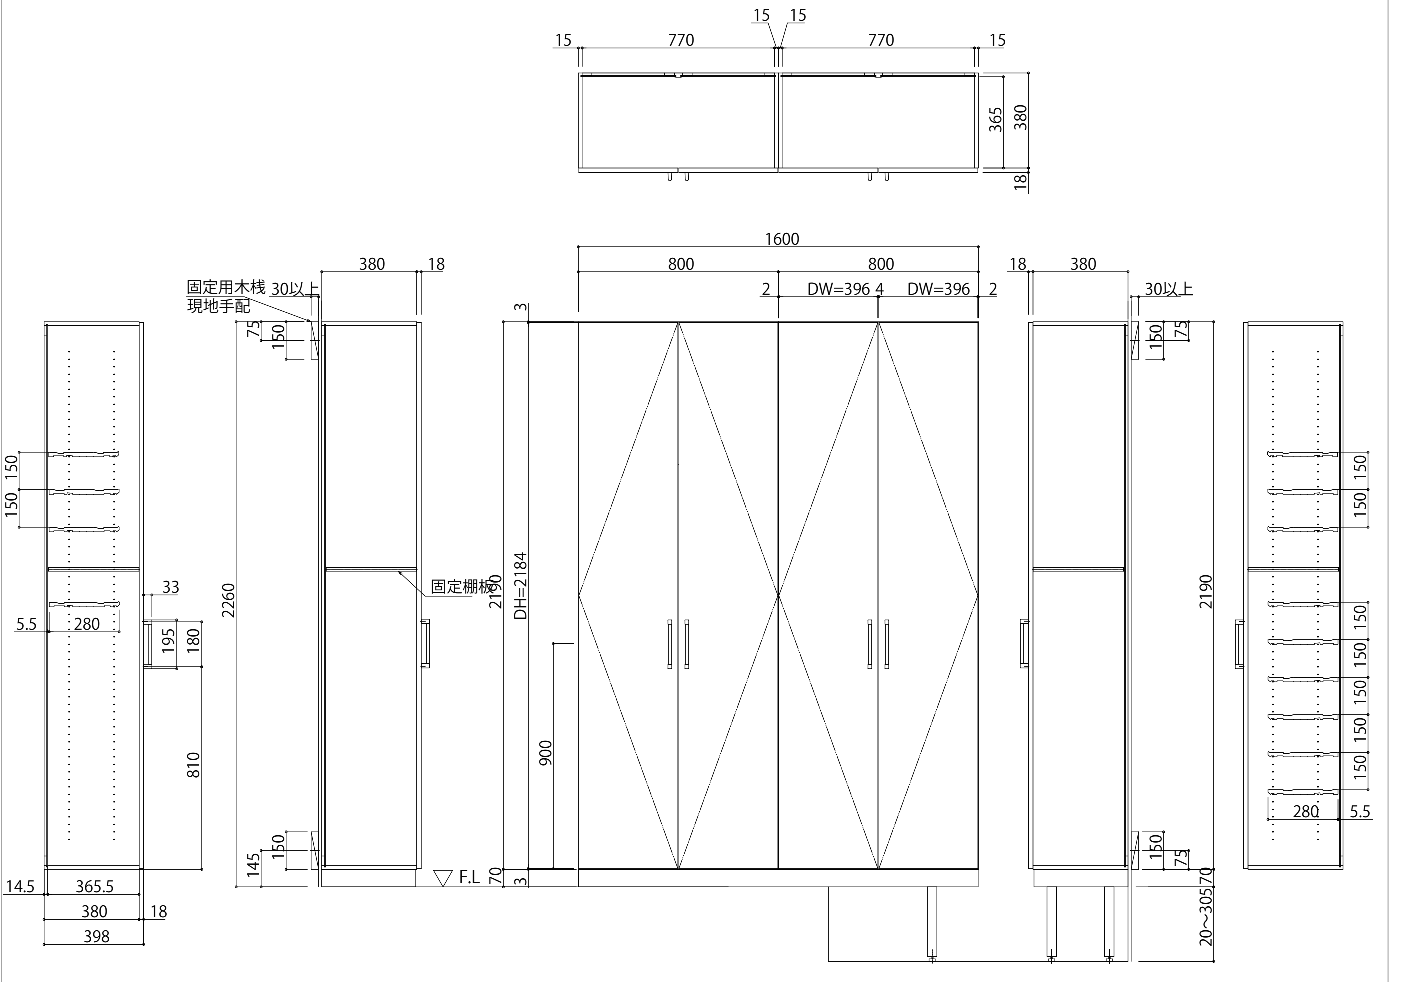
15
15
15
770
770
15
365
380
18
1600
800
800
2
DW=396
4
DW=396
2
380
18
18
380
30以上
30以上
固定用木桟
現地手配
3
75
150
150
75
150
150
150
150
33
5.5
280
195
180
810
2260
固定棚板
2190
DH=2184
900
145
150
150
75
F.L
70
3
14.5
365.5
380
18
398
20～305
70
2190
150
150
150
150
150
150
280
5.5