


エフルージュグランZERO(独立テラス屋根タイプ)

■エフルージュグランZERO(独立テラス屋根タイプ) ■姿図 縮尺1/10


■ 単体

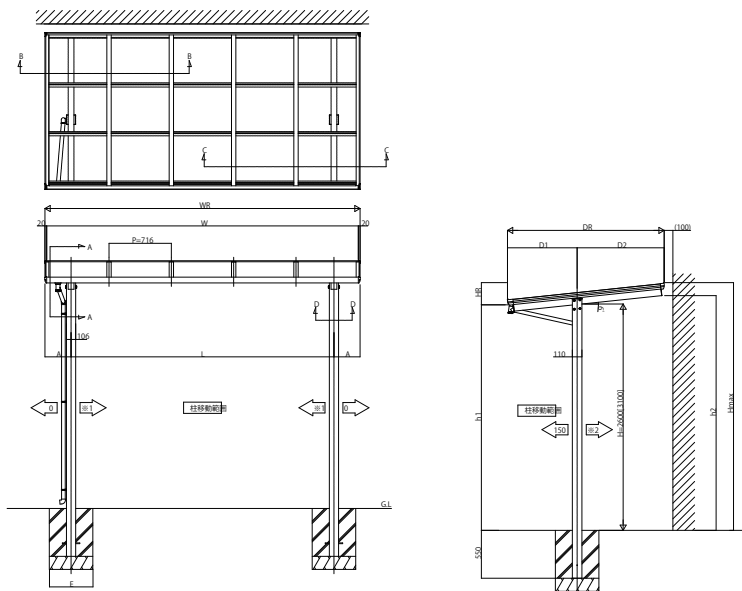

※本図は1個画面に縮尺1/10を示す
 ※開口方向の柱移動範囲(※1は、開口幅250mm、1.5間400mm、2間600mm、2.5間700mm
 まで、必ず左右2本の柱を同寸法で移動させてください。
 ※開口方向の柱移動範囲(※2は、開口幅が150mm以内は100mm、6.6尺0mm
 まで、必ず2本の柱を同寸法で移動させてください。

■ 断面図

● 側面図

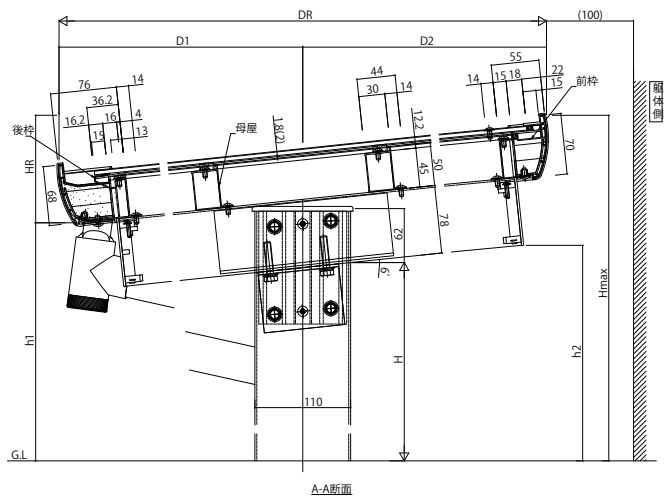

● すき間ふさぎ材(オプション)

