
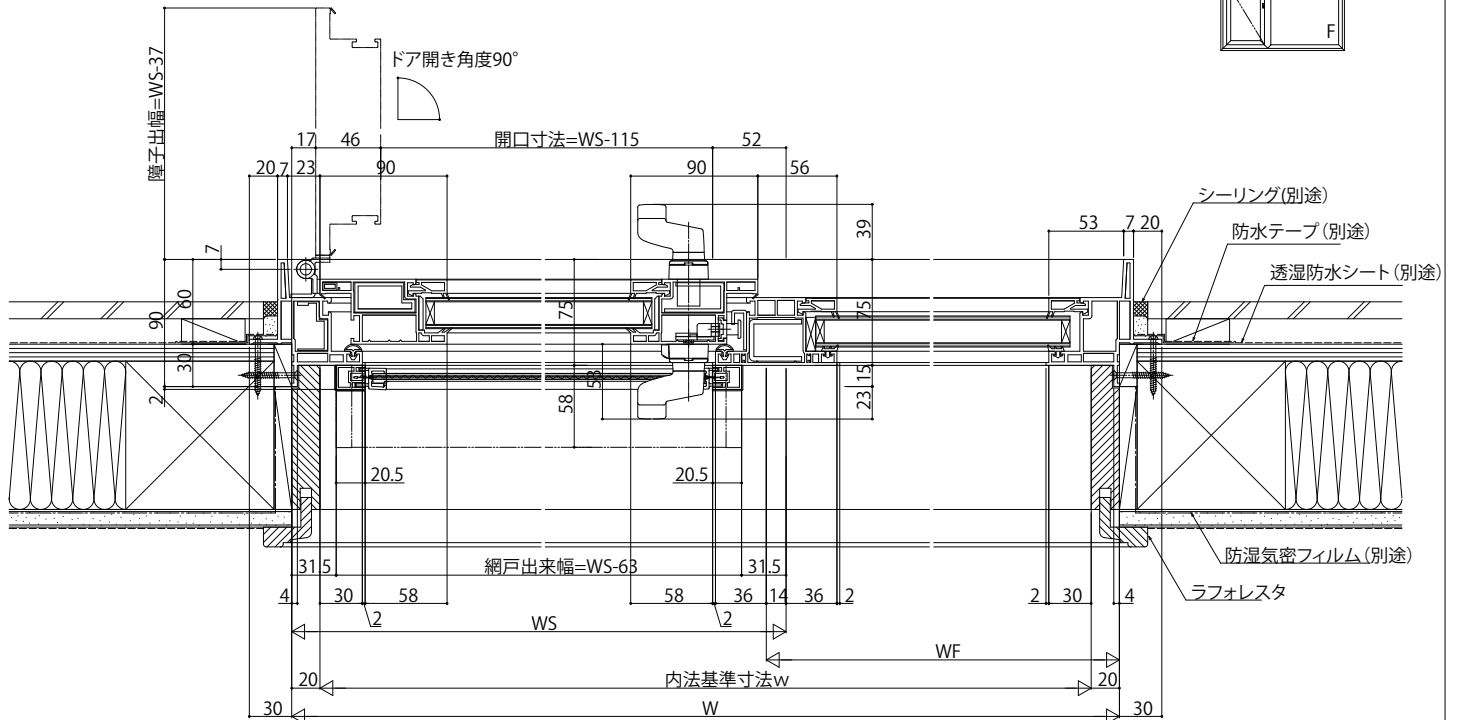


# 樹脂製窓プラマードH テラスドア


## ■テラスドア

- 上げ下げロール網戸XMWを取付けた場合
- 2連窓

内観姿図

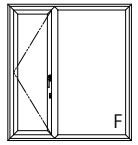

内観姿図

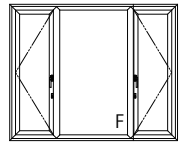

- 3連窓

