


ソラリア テラス囲い 床・土間連結

床・土間連結

姿図 縮尺1/5

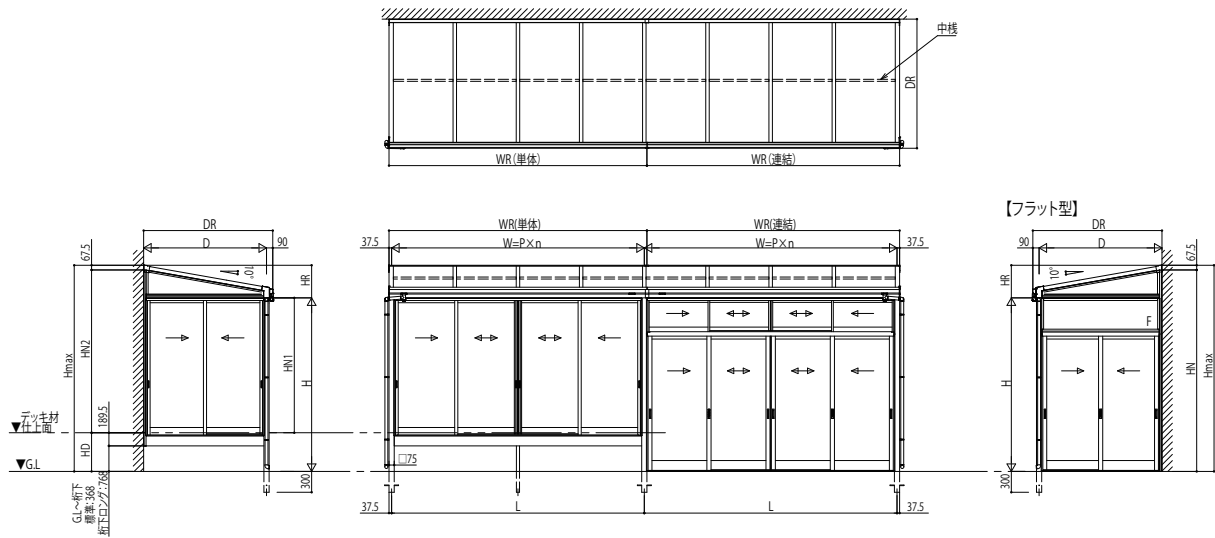

本図は下記を表す。
 600N/m 関東間 4間(床納まり)+2間(土間納まり) 6尺フラット型
 ・開口部
 床納まり: [正面・側面]ランマなし/テラス窓
 土間納まり: [正面]ランマ引違い引戸
 [側面]ランマFIX引戸

W: 躯体柱芯々
 L: 柱の中心間距離
 WR: 屋根幅
 P: 垂木ピッチ

D: 奥行
 DR: 屋根奥行
 H: GL~前枠下端
 HR: 前枠下端~垂木掛け上端
 Hmax: GL~垂木掛け上端
 HN1: デッキ材仕上~前枠下端
 HN2: デッキ材仕上~垂木掛け下端
 HN: GL~垂木掛け下端
 HD: GL~デッキ材仕上端

正面図

