


■ たてスリットすべり出し窓

- 上げ下げロール網戸 XMWを取付けた場合
- 窓額縁納まり

内観姿図

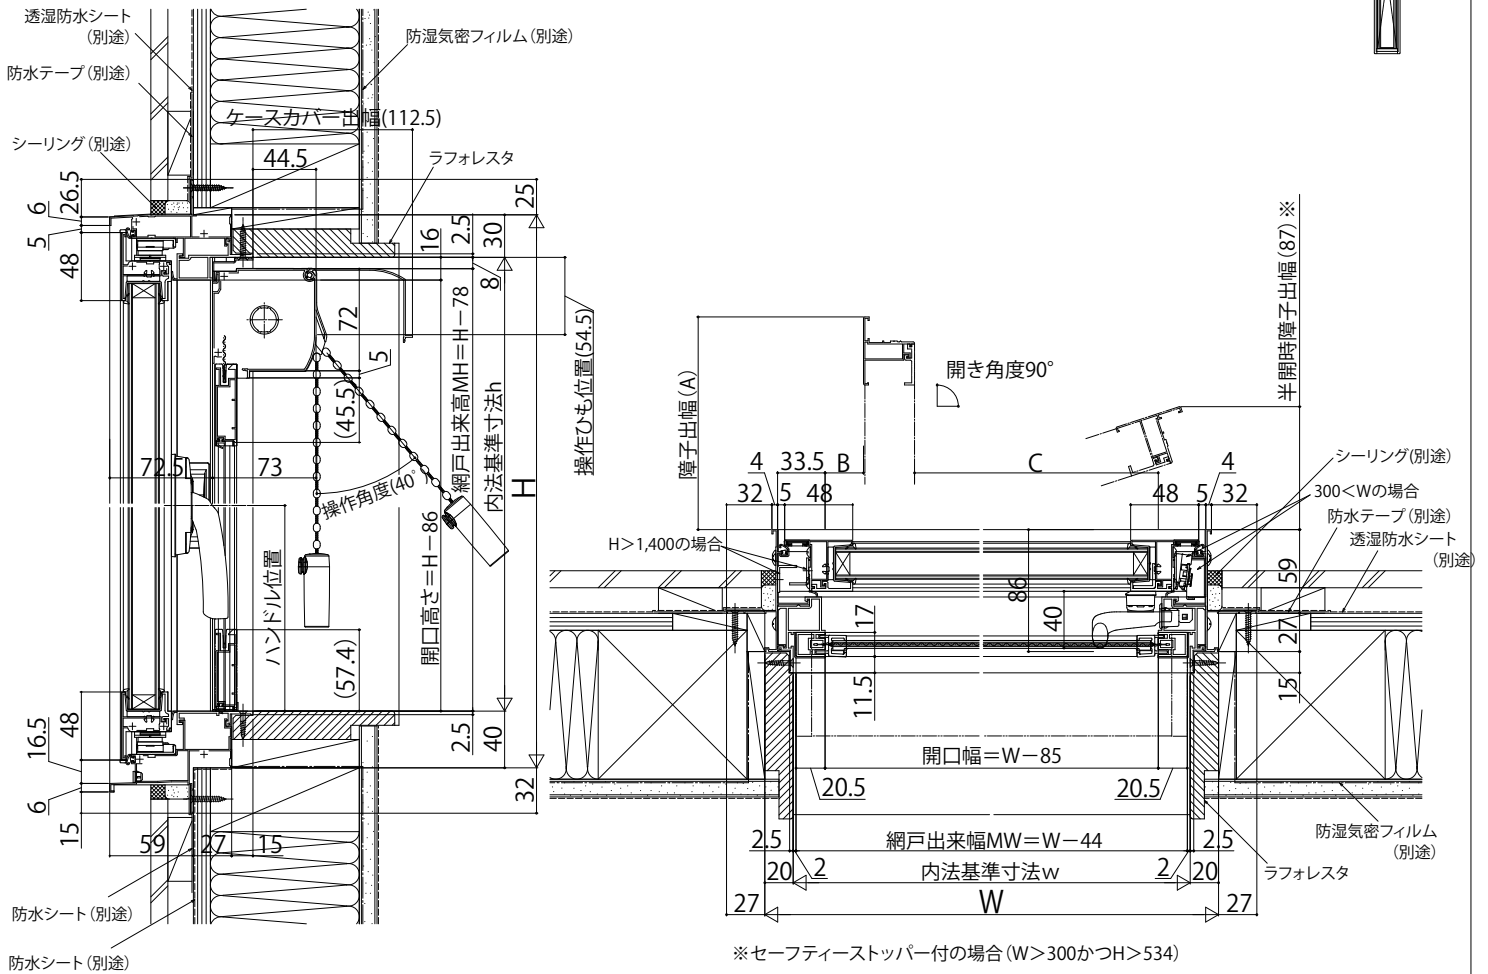

※セーフティストッパー付の場合 (W>300かつH>534)

注意

段窓の無目下にたてスリットすべり出し窓を使用する場合は、規格の上げ下げロール網戸を取付けできません。上げ下げロール網戸を開口部全面を覆うサイズ(木額縁内法wh)でオーダー発注してください。