



在来

内観姿図

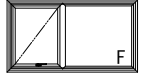


■すべり出し窓+FIX連窓

- アンゲル付
- 額縁納まり
- 横引きロール網戸を取付けた場合
- 2連窓

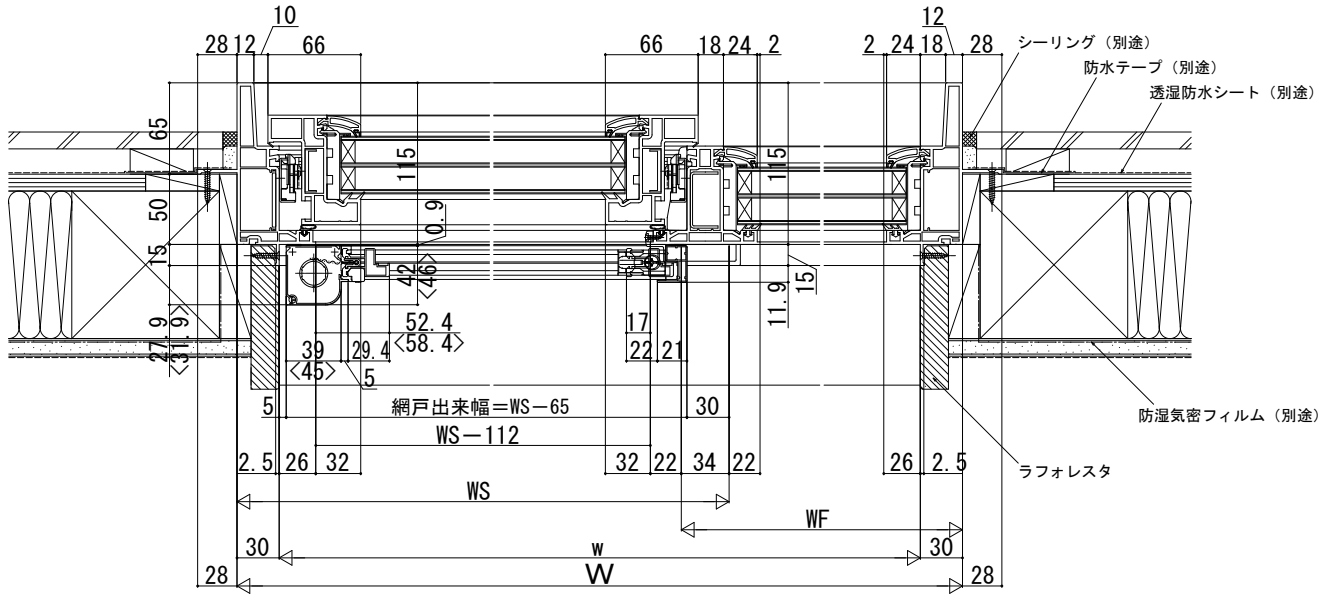


〔横引きロール網戸について〕
 < >寸法は、幅広タイプを表す。(800<WS)

内観姿図

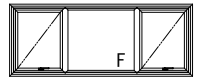

●3連窓

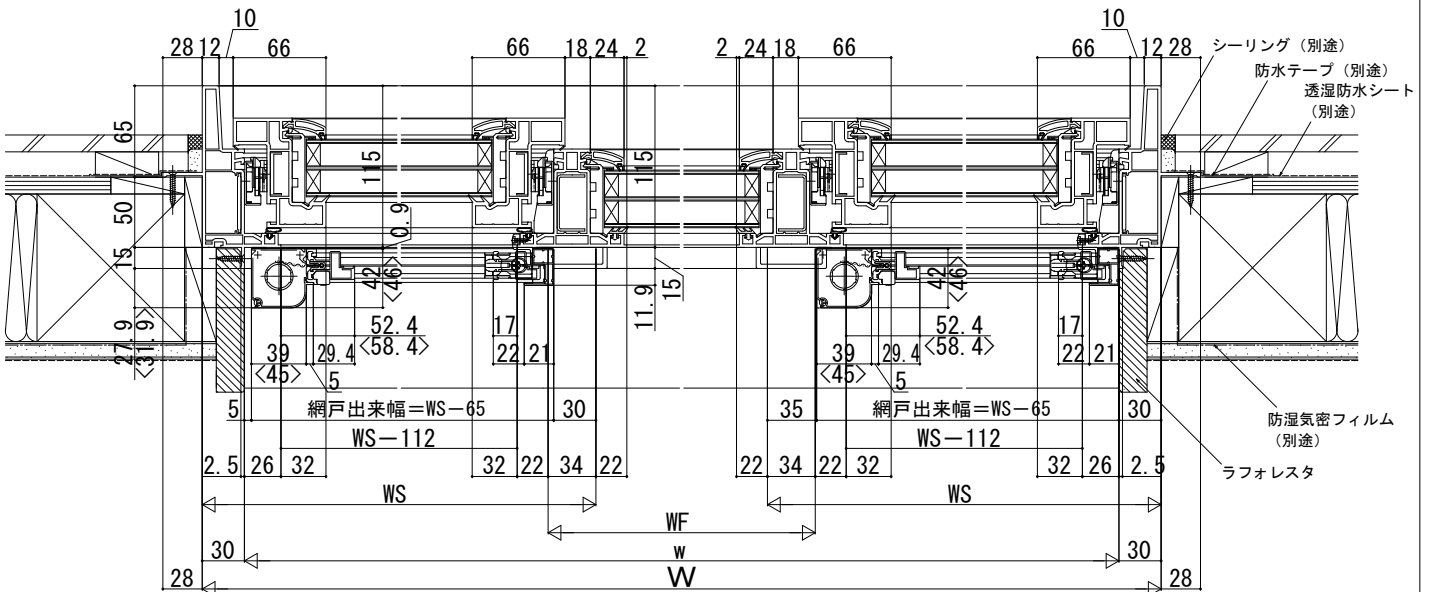

〔横引きロール網戸について〕
 < >寸法は、幅広タイプを表す。(800<WS)