


ソラリア テラス屋根

■ソラリア テラス屋根 スタンダードタイプ 特殊納まり 独立 土間納まり

●姿図(縮尺1/10)

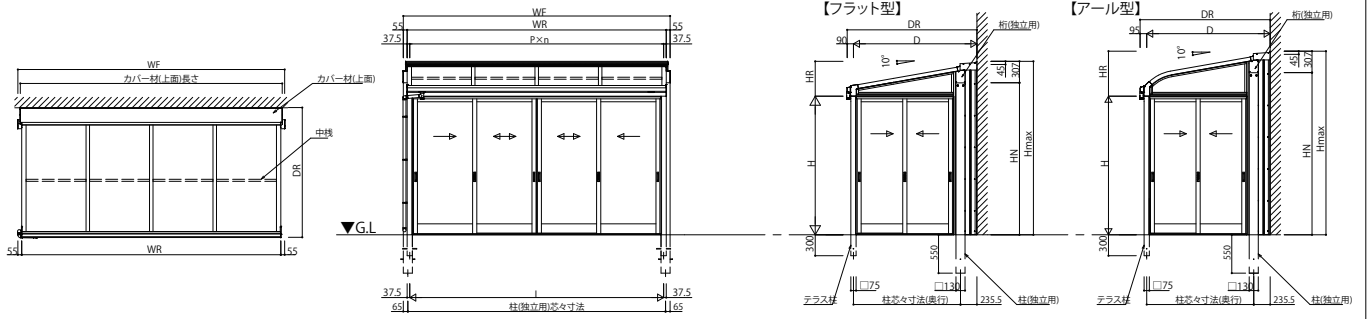

●正面図

