



# ソラリア テラス囲い 特殊納まり

■ ソラリア テラス囲い スタンダードタイプ 特殊納まり 高土間 新設(規格寸法図例)  
 ■ 600N/m<sup>2</sup> ランマなし 姿図 縮尺1/10

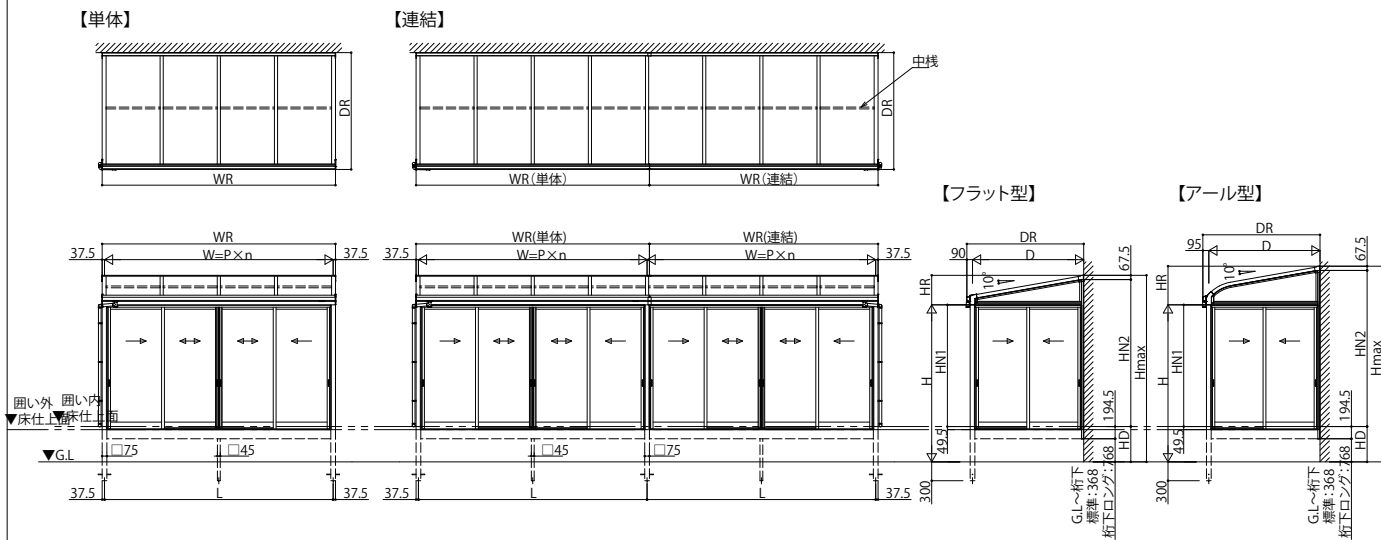

● 側面図 単体・連結

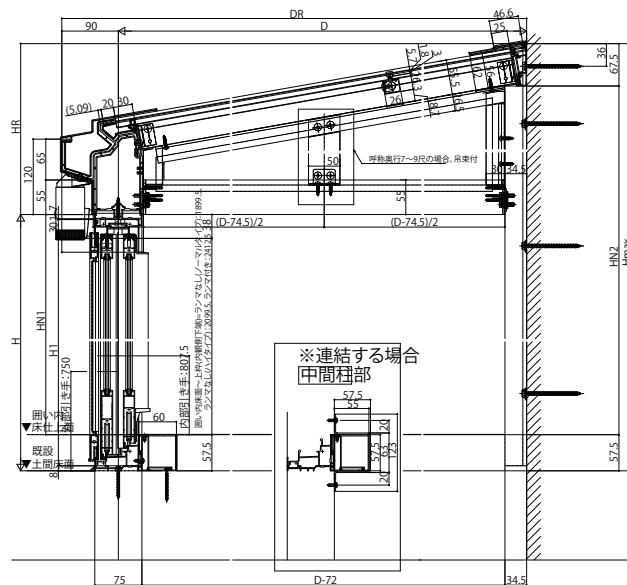

※H, HNI, HNZは納まりによって異なります。  
 「高土間納まり 新設」専用の寸法をご確認ください。  
 ※H1は窓種によって異なります。