



ソラリアバルコニー囲い

■ソラリアバルコニー囲い 躯体式 特殊納まり 分割囲い(規格寸法図例)

●姿図(縮尺1/10)

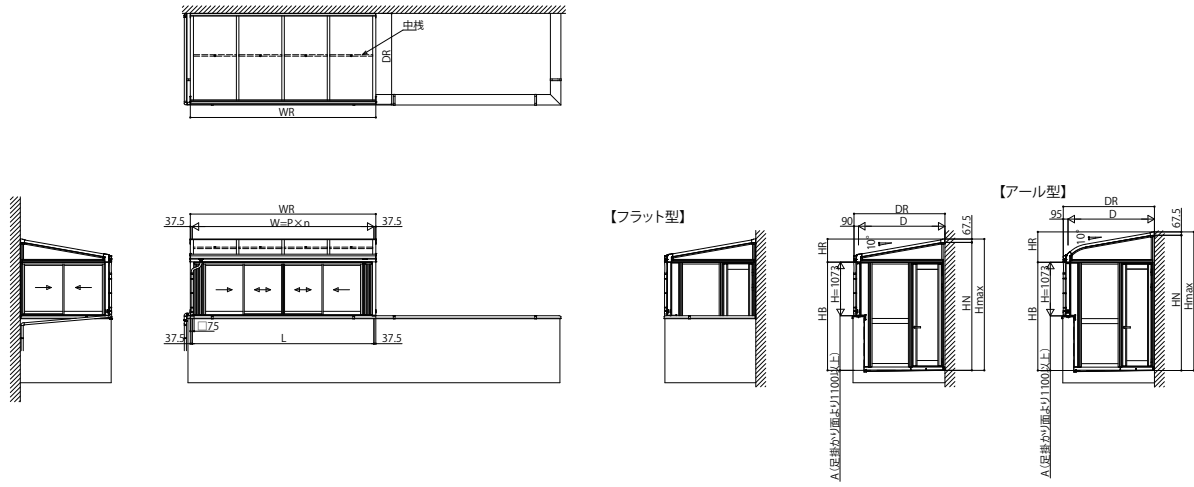

【正面図】単体

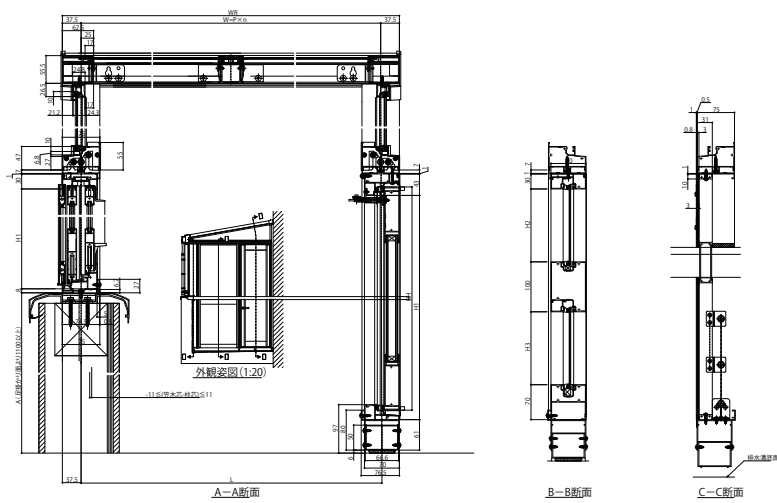

※H1は窓種によって異なります。