


ロシアス ルーフ

■積雪150cm(4500N/m²)寸法図

●柱2本

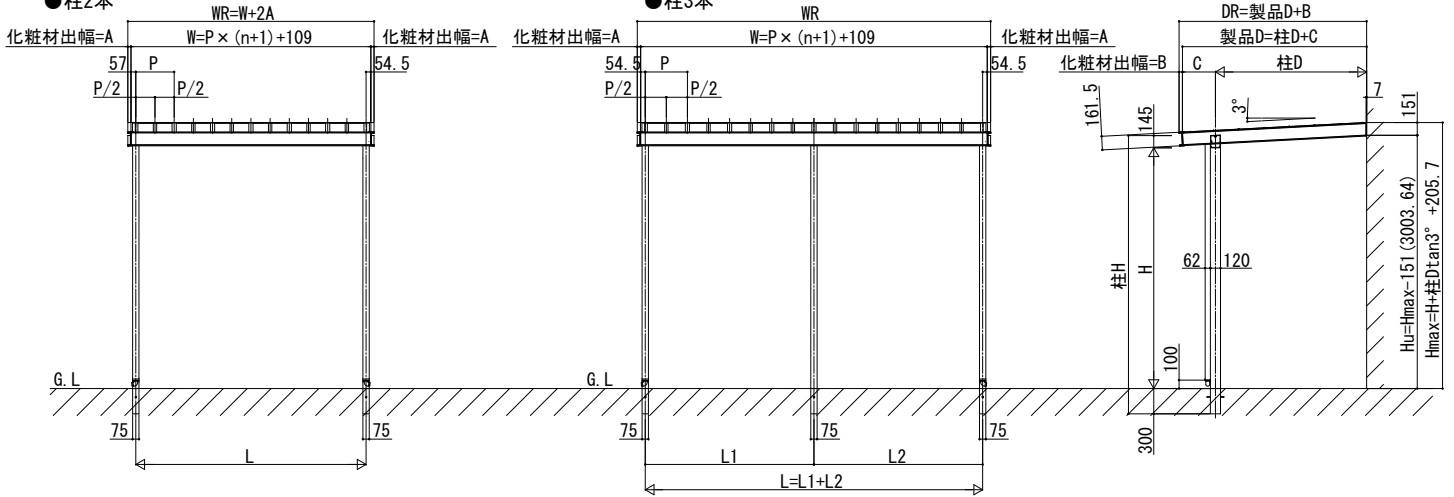

■積雪150cm 柱2本 規格W

呼称幅	柱本数	L	n	P	m	P/2	W	化粧材出幅A	WR		
関東間	1間	1820	3	455	4	227.5	1929	モダンエッジ・アールモー	AD 2009		
								アクセントエッジ・ライン	10 1949		
MM	1500	1500	2	500	3	250	1609	モダンエッジ・アールモー	AD 1689		
											アクセントエッジ・ライン
	2000	2000	3					4	2109	モダンエッジ・アールモー	AD 2189

■規格D

呼称	奥行	C	柱D	製品D	化粧材出幅B	DR	H (標準)	Hmax	Hu
4尺	378.5	892.5	892.5	1271	モダンエッジ	40	1311	3107.5	2956.5
					アールモー	36	1307		
					アクセントエッジ・ライ	10	1281		
5尺	382.7	1192.5	1192.5	1575.2	モダンエッジ	40	1615.2	3123.2	2972.2
					アールモー	36	1611.2		
					アクセントエッジ・ライ	10	1585.2		
6尺	386.9	1492.5	1492.5	1879.4	モダンエッジ	40	1919.4	3138.9	2987.9
					アールモー	36	1915.4		
					アクセントエッジ・ライ	10	1889.4		
7尺	391.2	1792.5	1792.5	2183.7	モダンエッジ	40	2223.7	3154.6	3003.6
					アールモー	36	2219.7		
					アクセントエッジ・ライ	10	2193.7		

n : (垂木本数) m : (補助垂木本数)

■積雪150cm 柱3本 規格W

呼称幅	柱本数	L	L1, L2	n	P	m	P/2	W	化粧材出幅A	WR			
関東間	2間	3640	1820	7	455	8	227.5	3749	モダンエッジ・アールモー	AD 3829			
												アクセントエッジ・ライン	10 3769
MM	3000	3000	1500	5	500	6	250	3109	モダンエッジ・アールモー	AD 3189			
												アクセントエッジ・ライン	10 3129
	4000	4000	2000						7	8	4109	モダンエッジ・アールモー	AD 4189

n : (垂木本数) m : (補助垂木本数)

■L1, L2オーダー範囲

呼称幅	L	L1, L2オーダー範囲
関東間	2間	3640
MM	3000	3000
	4000	3000
	4000	4000

※柱位置オーダーの場合、スクリーンの取付けに制約があります。詳細は別途お問い合わせください。

■側面図 側枠部

