


ソラリア テラス屋根 独立納まり オプション

■オプション テラス屋根 独立納まり


目隠しパネル
横格子、単体

横格子、連結

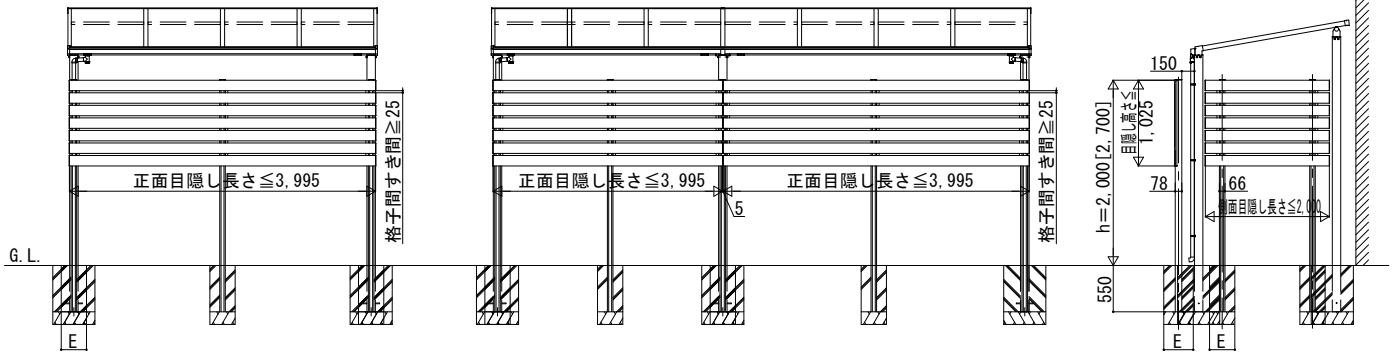

横ストライプ格子、単体

横ストライプ格子、連結

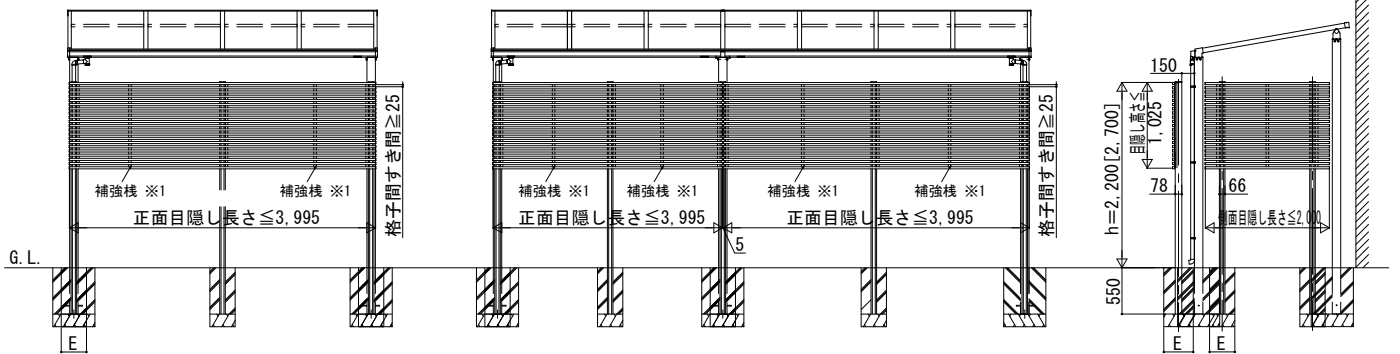


- 指はさみ等防止のため、格子間のすき間は25mm以上としてください
- ※1 補強棧は横ストライプ格子で柱ピッチ1,000mmを超える場合に必要
補強棧は柱と補強棧のピッチ1,000mm以下の範囲であれば移動可
- 基礎寸法Eは前面・側面パネルと同じ

【端部】

【間柱部】

【連結部】

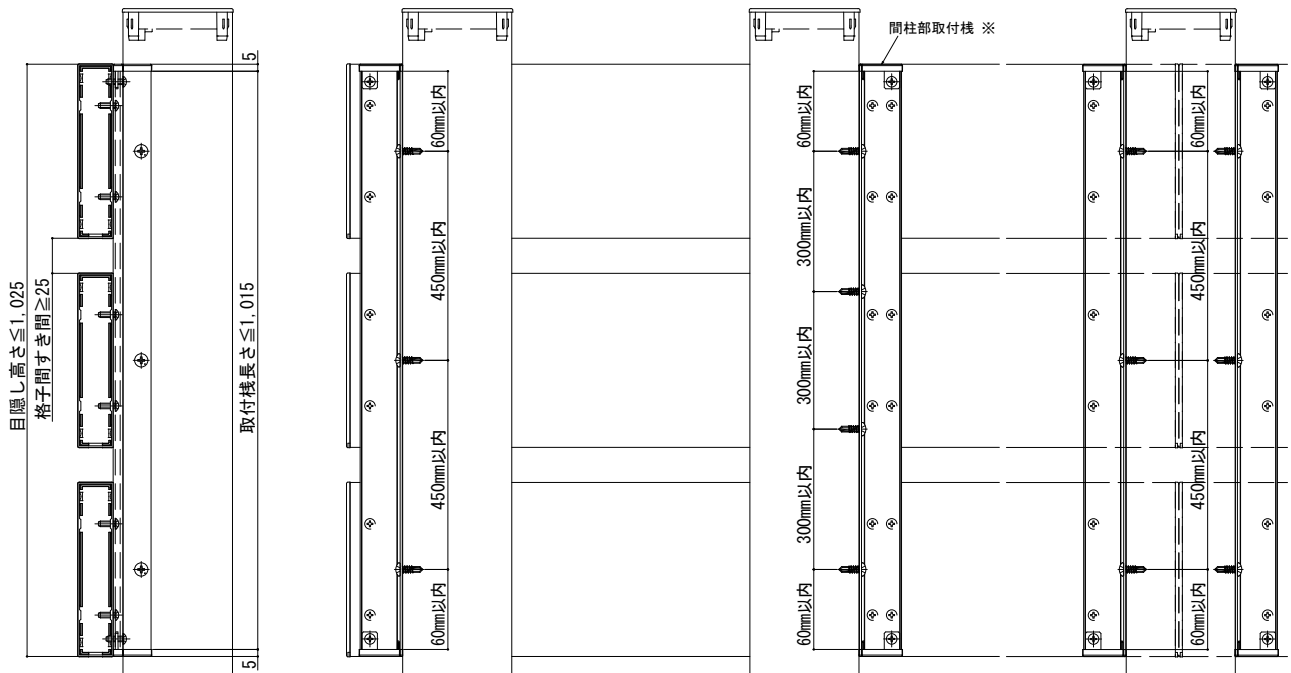

※ 間柱部取付棧は、単体の場合：内観右側に取付けてください