

レセパ 独立テラス屋根 共通オプション


- レセパ 共通オプション
- 目隠しパネル

【端部】

【間柱部】

【端部】

【間柱部】

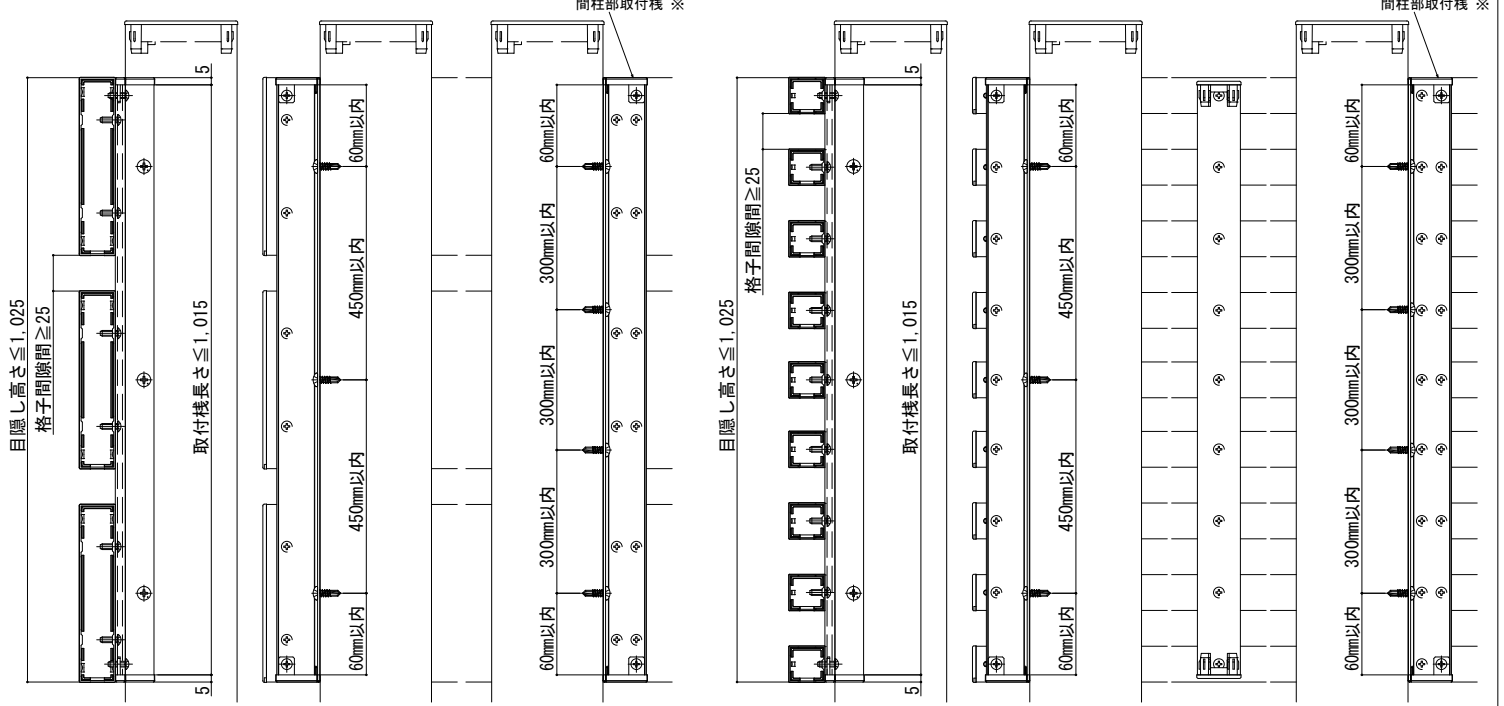


※ 間柱部取付棧は、単体の場合：内観右側に取付けてください

※ 間柱部取付棧は、単体の場合：内観右側に取付けてください


前面

単体
1間

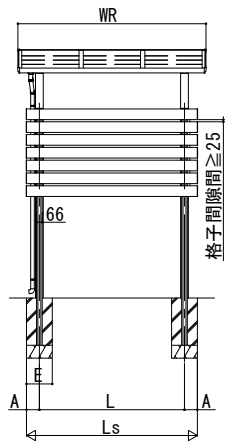


単体

1.5間 \sim 2.5間 (h=2,200)
1.5間 \sim 2間 (h=2,700)

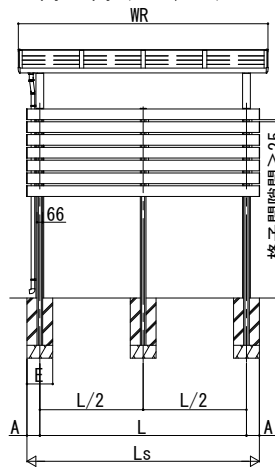


単体

2.5間 (h=2,700)

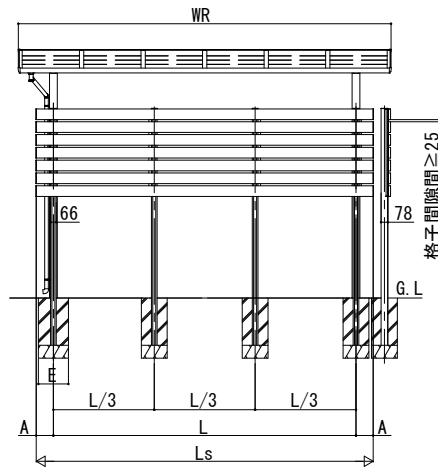

側面


5尺

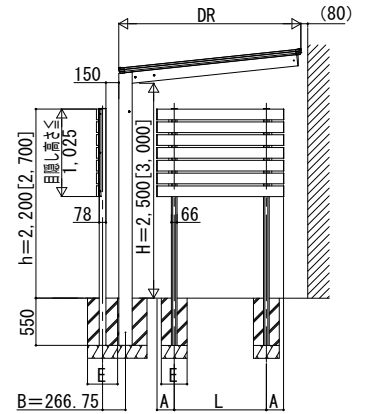

※ []はh=2,700の場合


前面

単体
1間

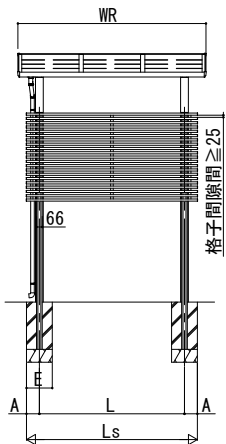


単体

1.5間 \sim 2.5間 (h=2,200)
1.5間 \sim 2間 (h=2,700)

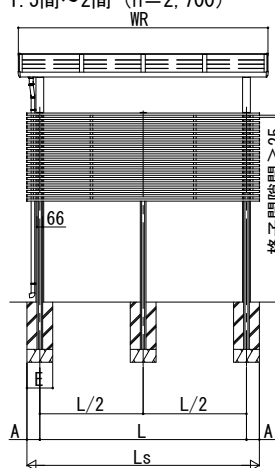


単体

2.5間 (h=2,700)

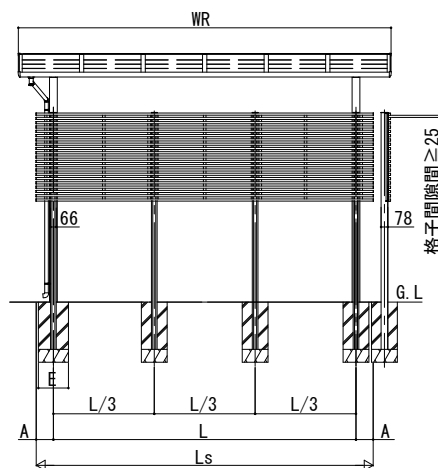

側面

5尺

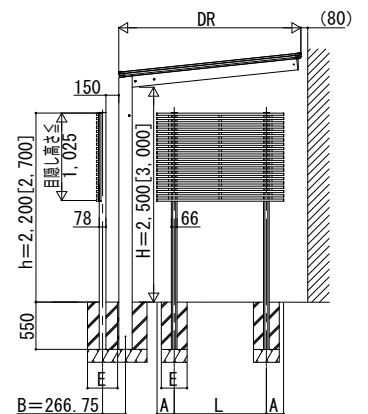

※ []はh=2,700の場合

目隠しパネル

呼称幅	LS	L A: (標準)	A (標準)
5尺	1,472	1,072	200
1間	1,988	1,528	
1.5間	2,704	2,244	
2間	3,420	2,960	
2.5間	3,936	3,536	

※基礎寸法Eは、前面・側面パネル2段と同様です