


# ルシアスハンドレール床支持タイプ

■アルミ手すり・笠木 ルシアス ハンドレール

■床支持タイプ

- 台形格子
- スリム手すり内勾配笠木

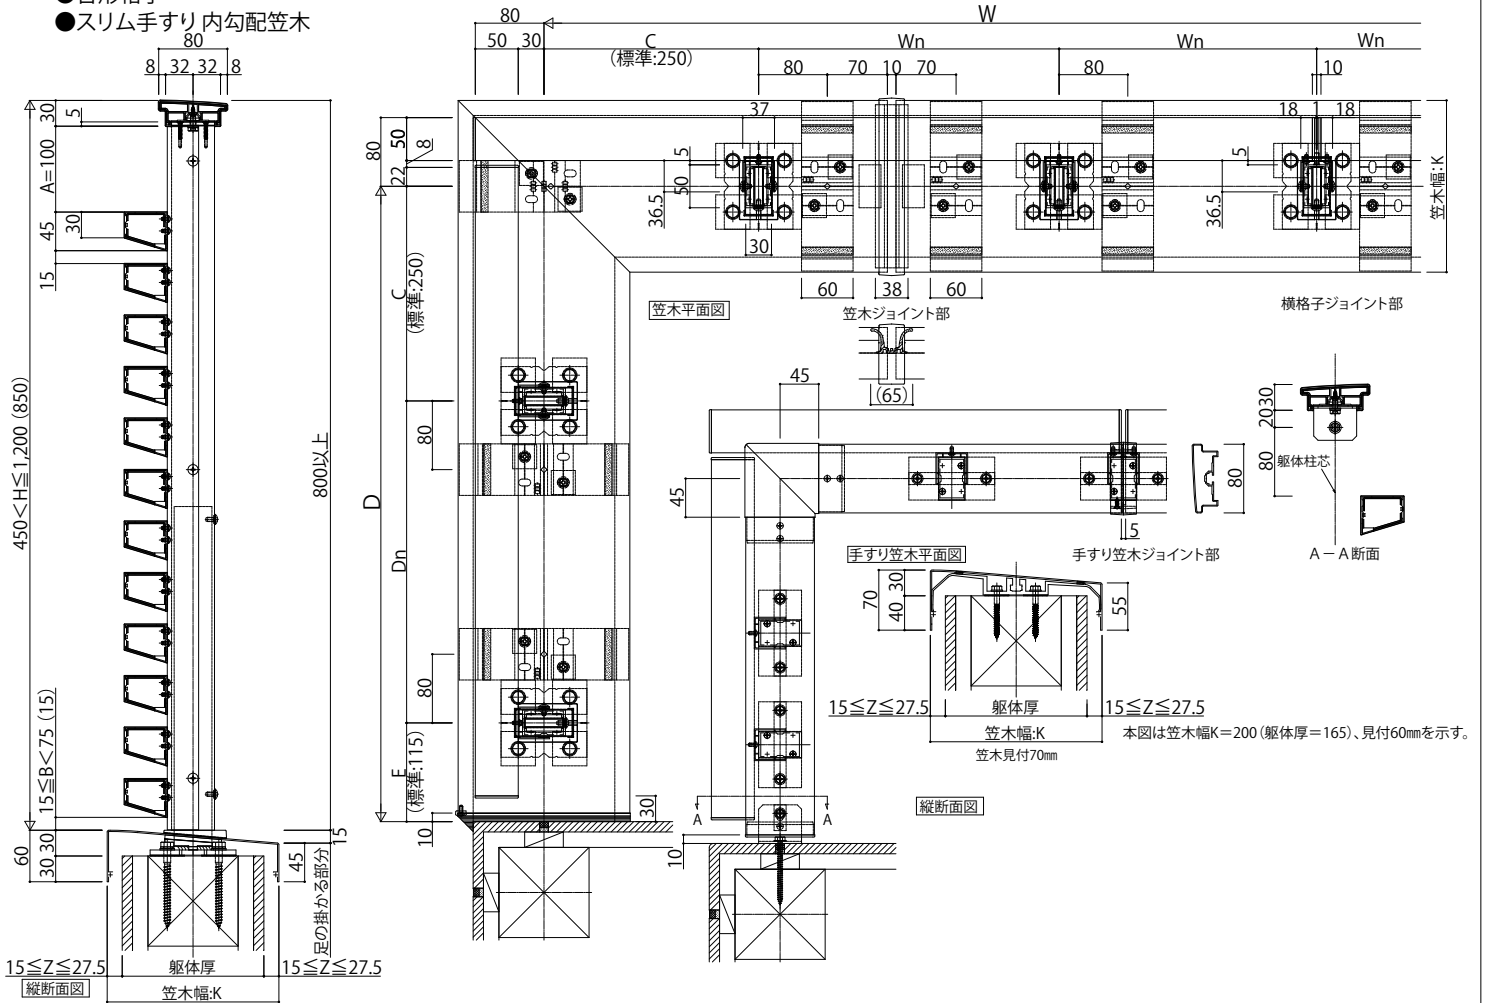

- 井桁格子
- ワイド手すり内勾配笠木

