
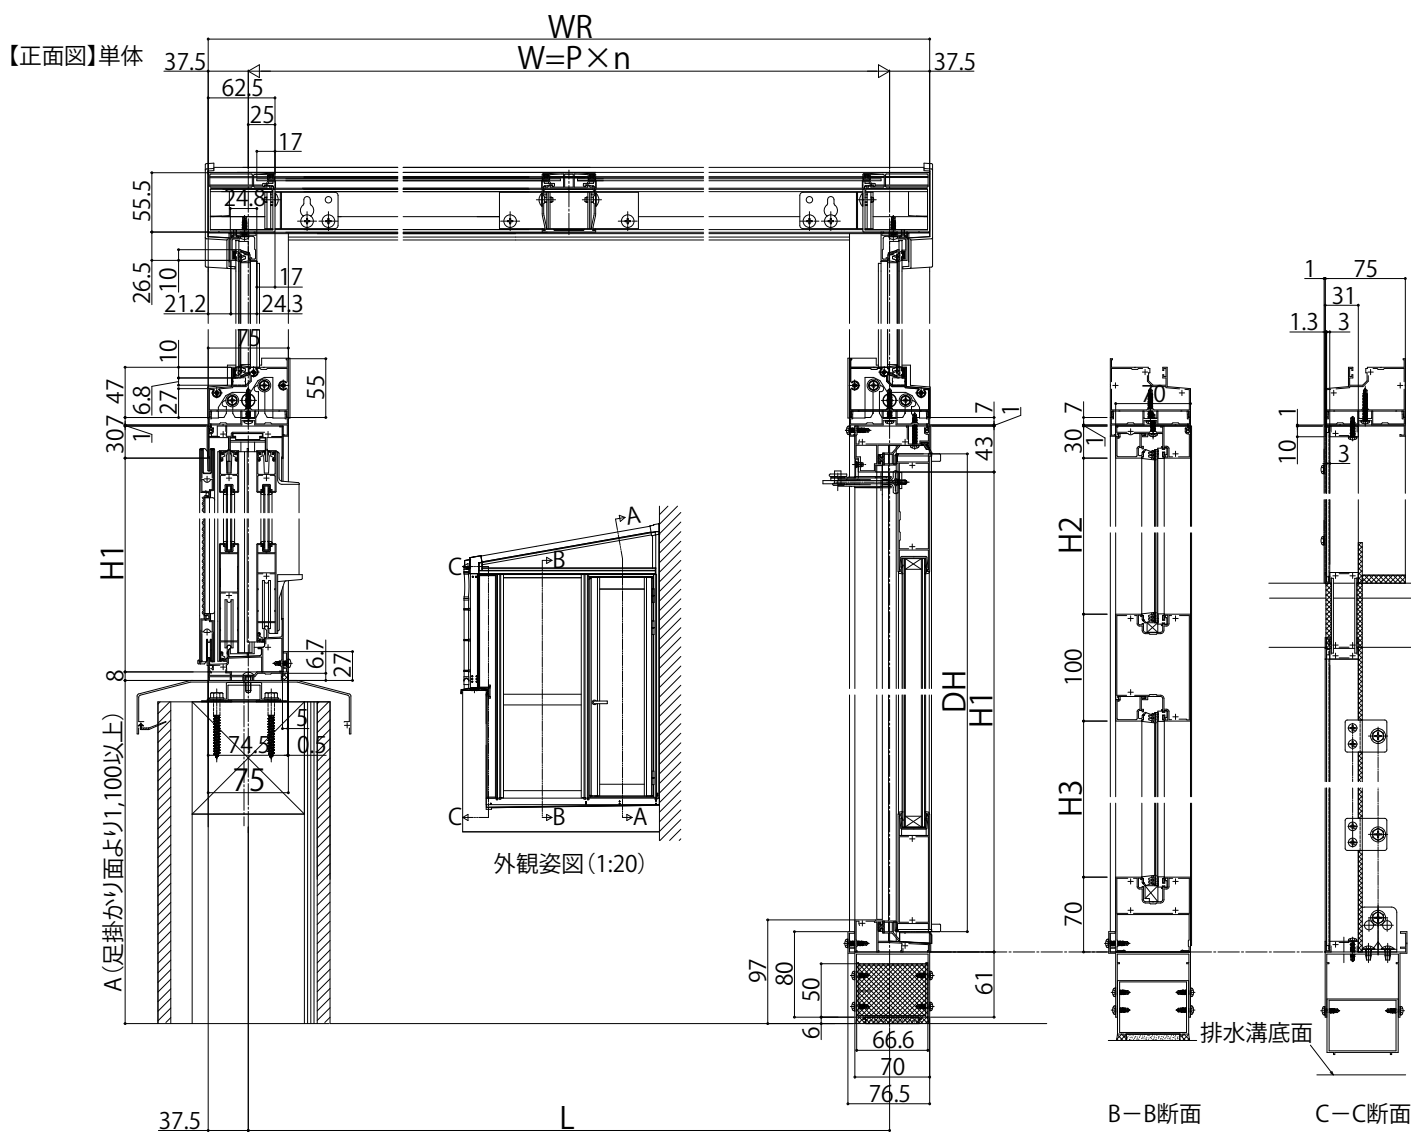


ソラリア 特殊納まり 納まり図

■ソラリア バルコニー 囲い 躯体式 特殊納まり 分割囲い <規格寸法図例>

● 姿図

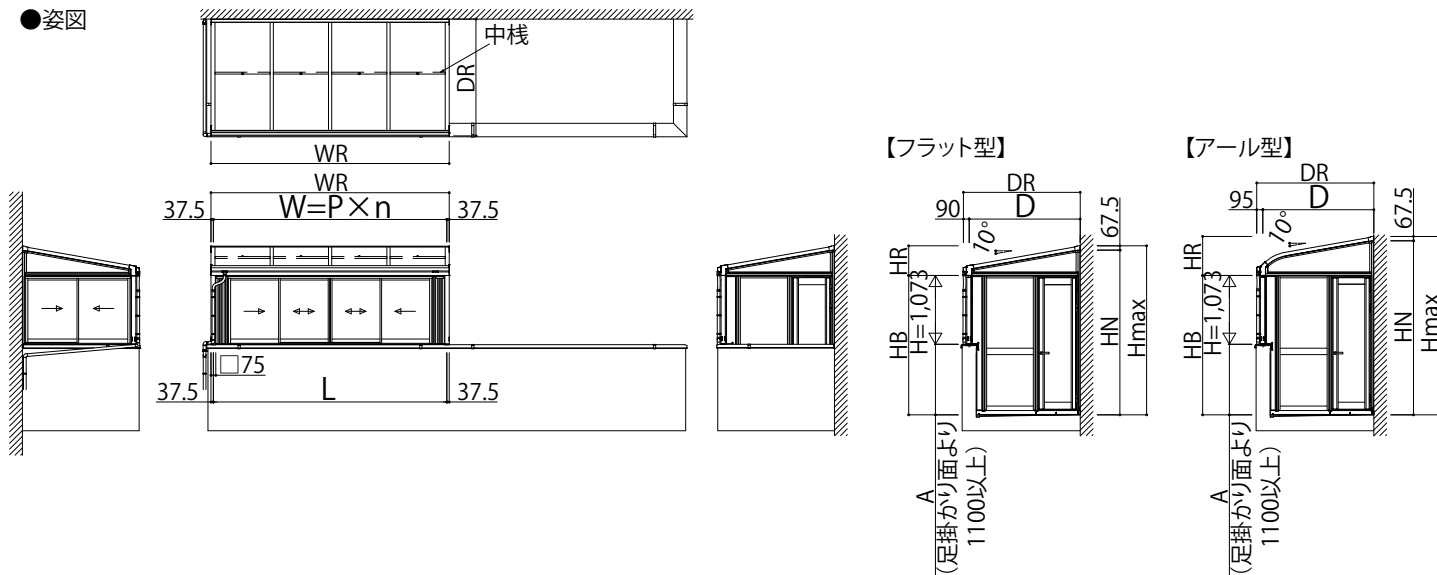

※H1は窓種によって異なります。

A-A断面