



ソラリア 特殊納まり 納まり図

ソラリア バルコニー 囲い 躯体式 特殊納まり 部分囲い

● 姿図

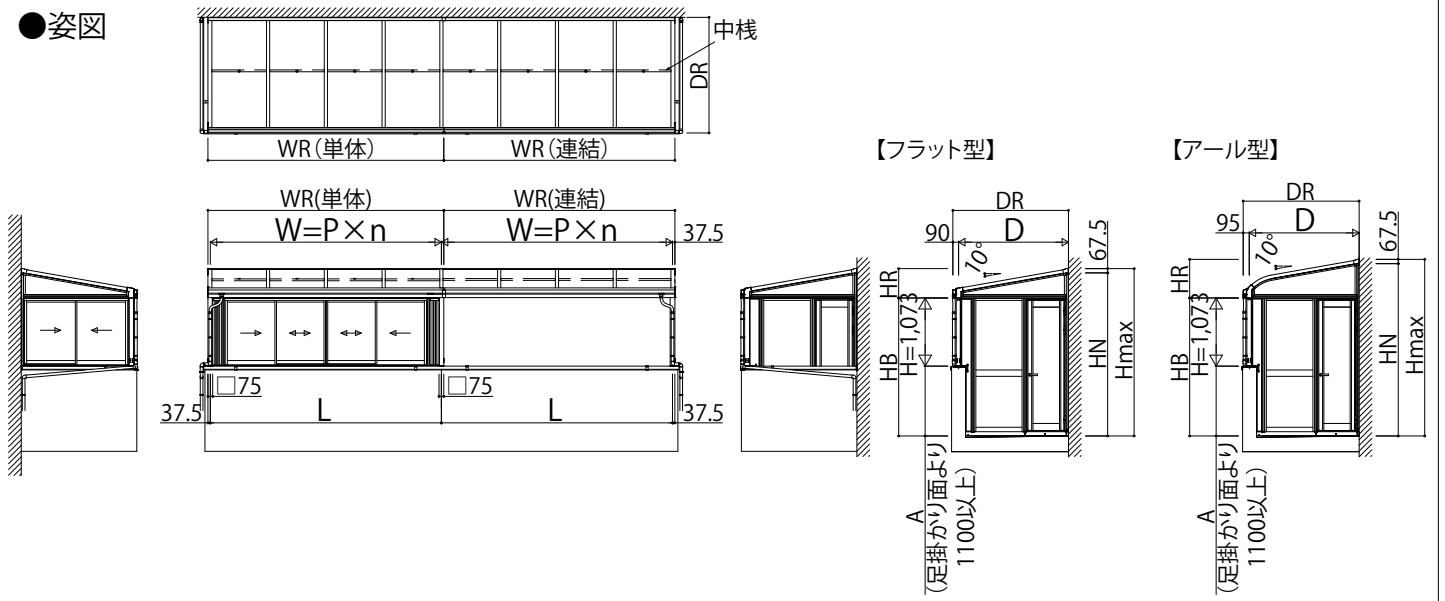

【正面図】単体

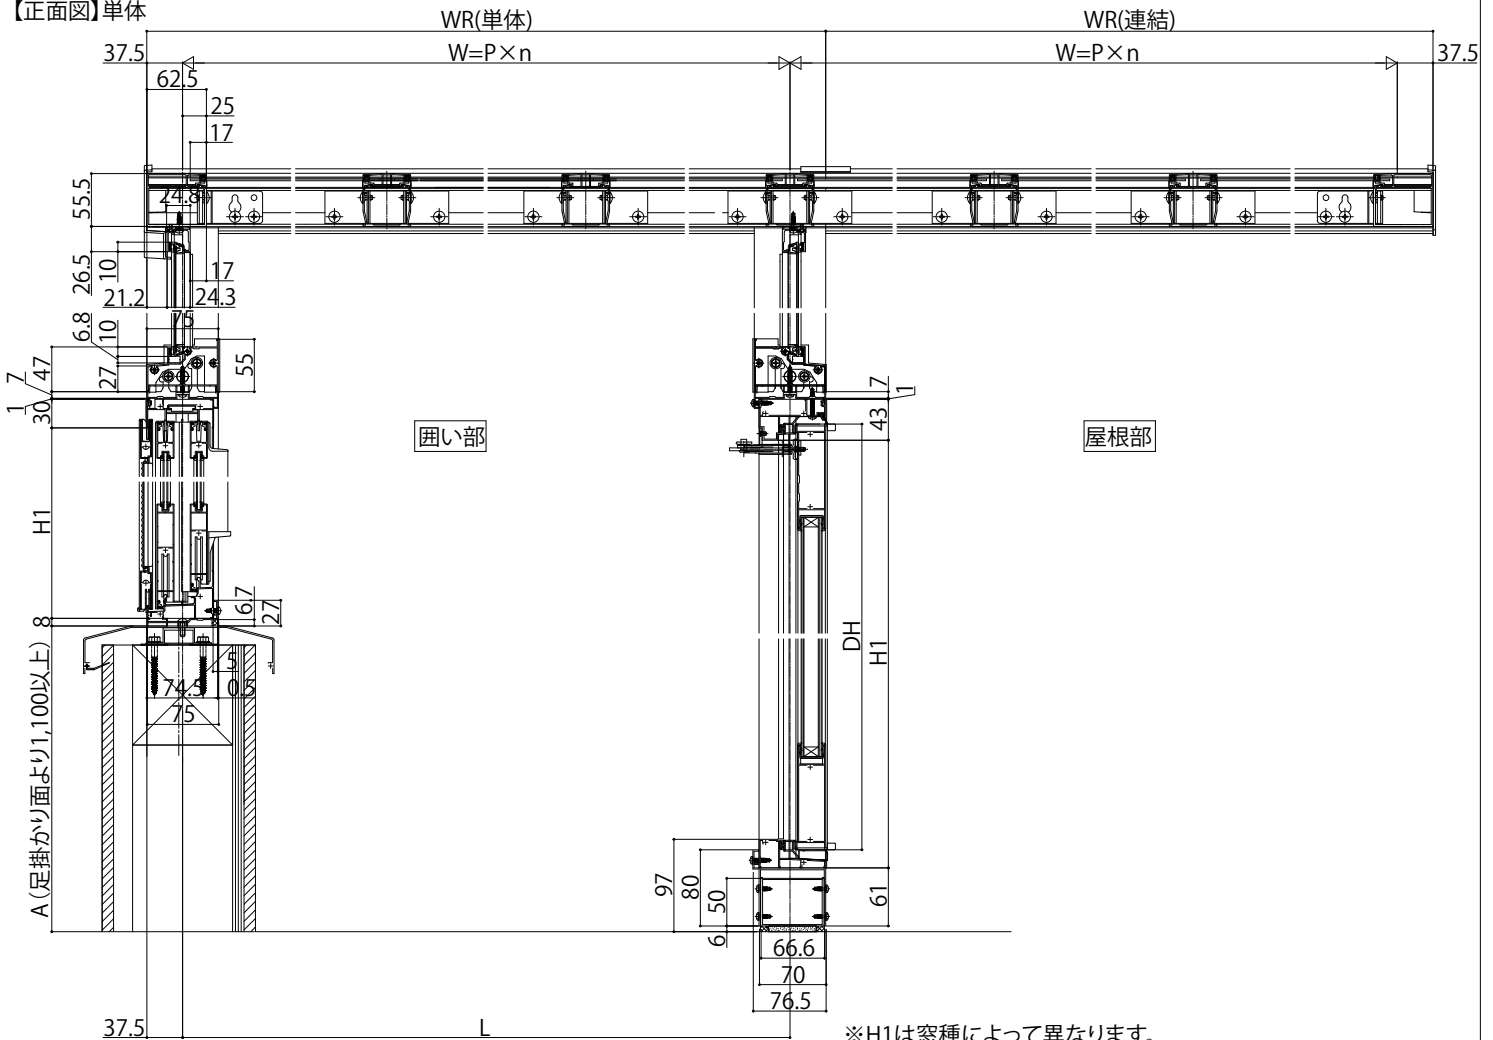

※H1は窓種によって異なります。