



連結納まり


■側面図

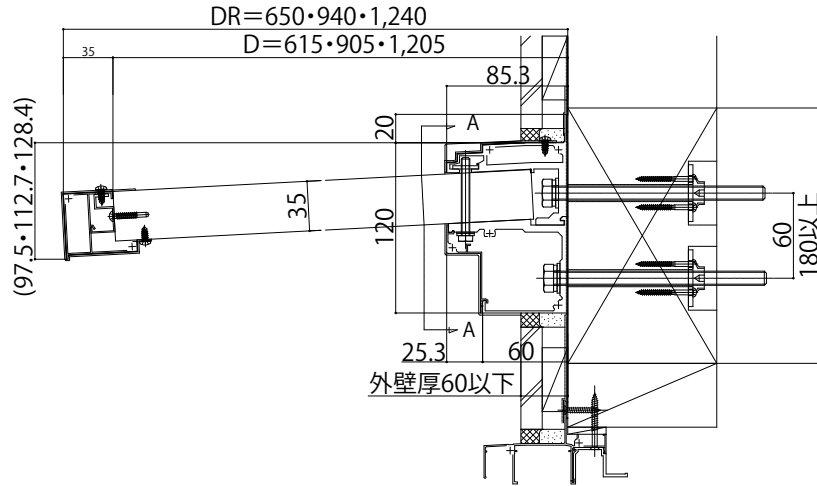

●雨樋付きの場合

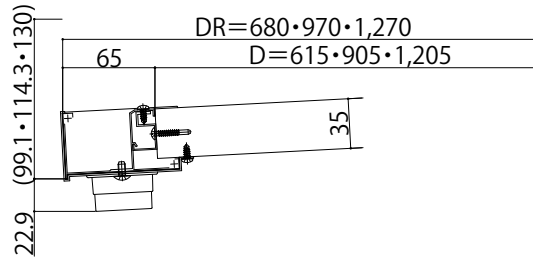

■平面図 ※A,B,C,D寸法は技術資料を参照ください。

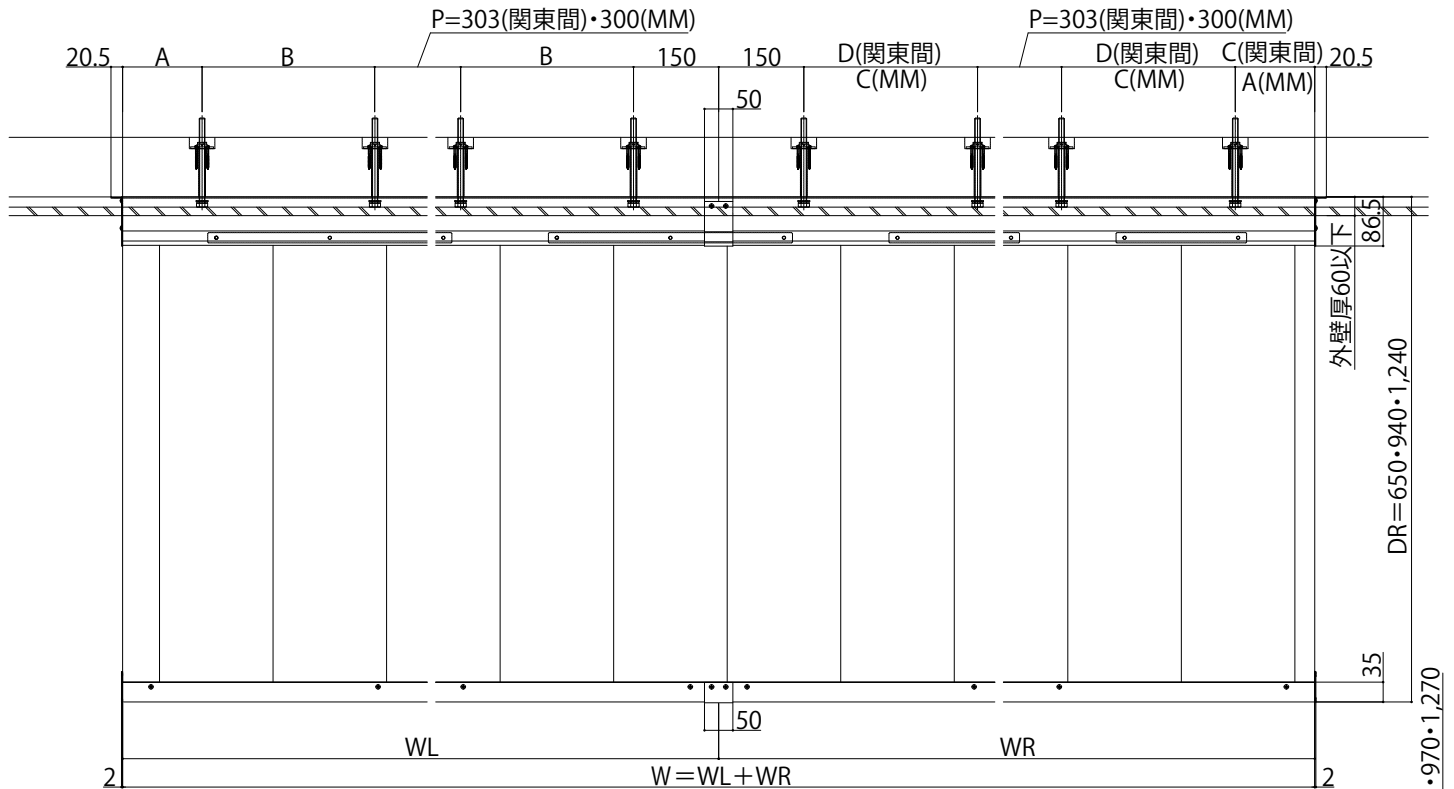

●雨樋付きの場合

