

■姿図


ウォールKH16+プリードウォールフレームユニットT型

●ウォール+T00型

●ウォール+T01型

●ウォール+T02型

●ウォール+T03型

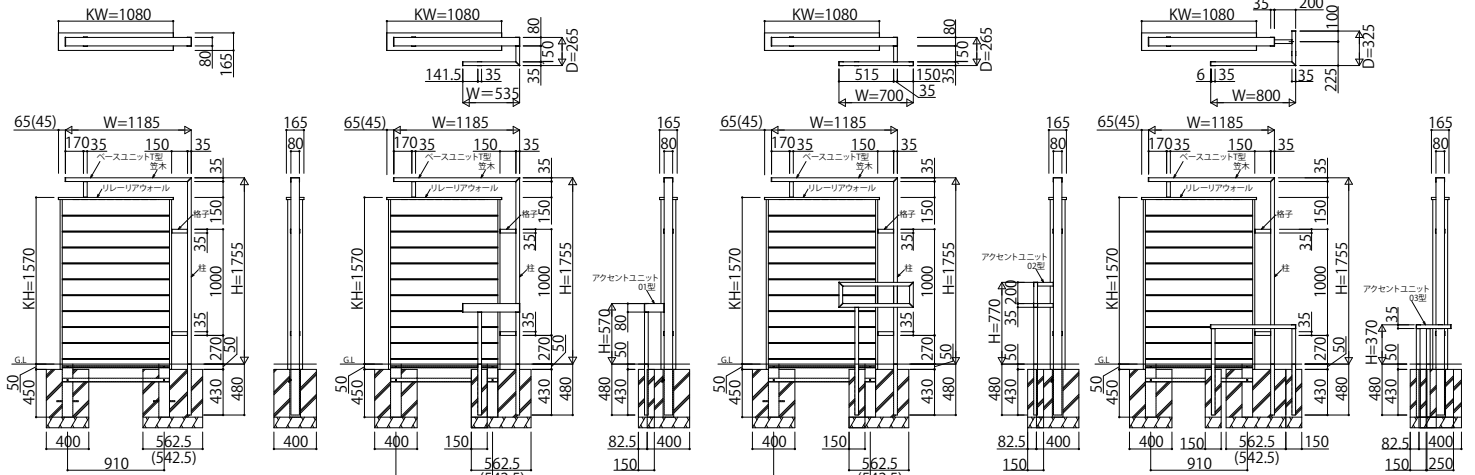

・図のウォールは、板張りタイプの場合で表現しております。  
・( )内の寸法はタイル仕上げタイプの場合の寸法です。


ウォールKH16+プリードウォールフレームユニットN型

●ウォール+N00型

●ウォール+N01型

●ウォール+N02型

●ウォール+N03型

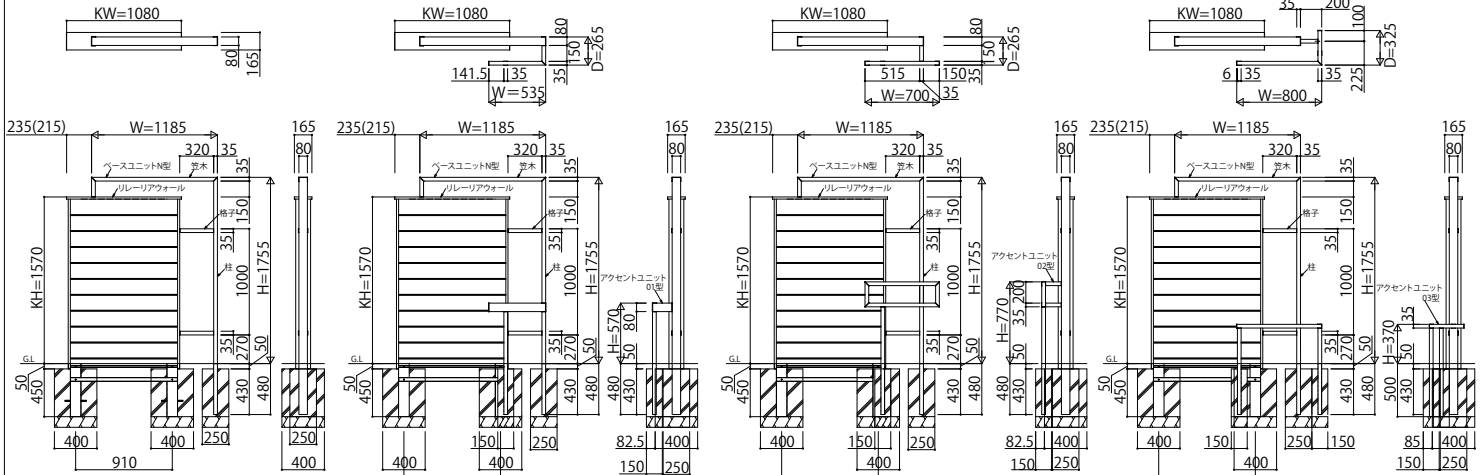

・図のウォールは、板張りタイプの場合で表現しております。  
・( )内の寸法はタイル仕上げタイプの場合の寸法です。


ウォールKH16+プリードウォールフレームユニットK型

●ウォール+K00型

●ウォール+K01型

●ウォール+K02型

●ウォール+K03型

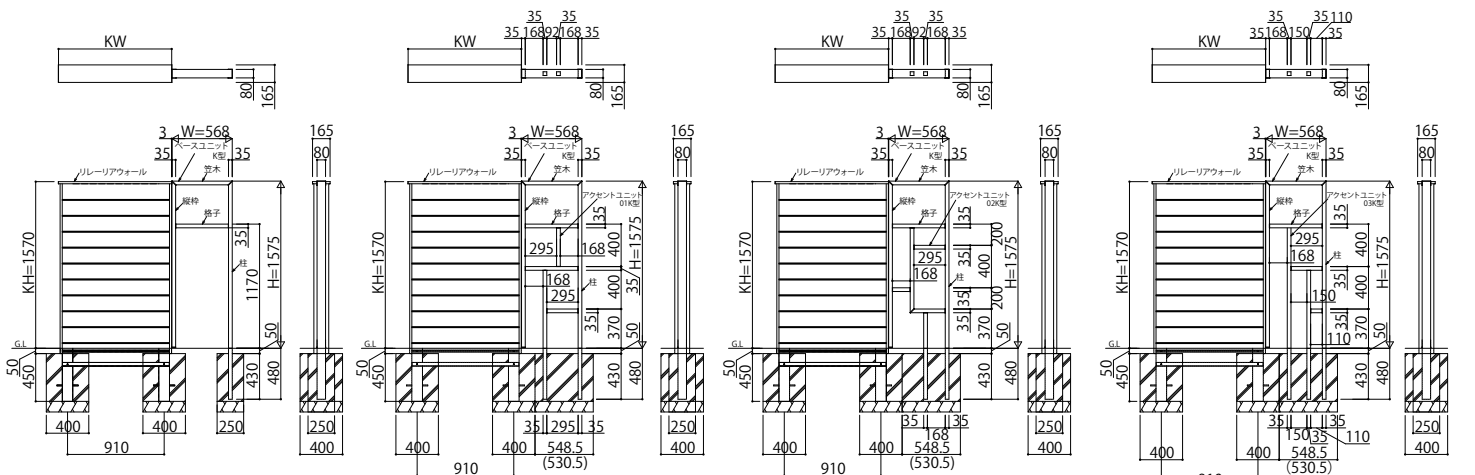

・図のウォールは、板張りタイプの場合で表現しております。  
・( )内の寸法はタイル仕上げタイプの場合の寸法です。