


ロシアス バルコニー 持ち出し式 (柱芯納まり)

■ロシアス バルコニー 持ち出し式 (柱芯納まり)

■桁隠しなし 横格子

■下枠フラット引違い窓対応

■正面図

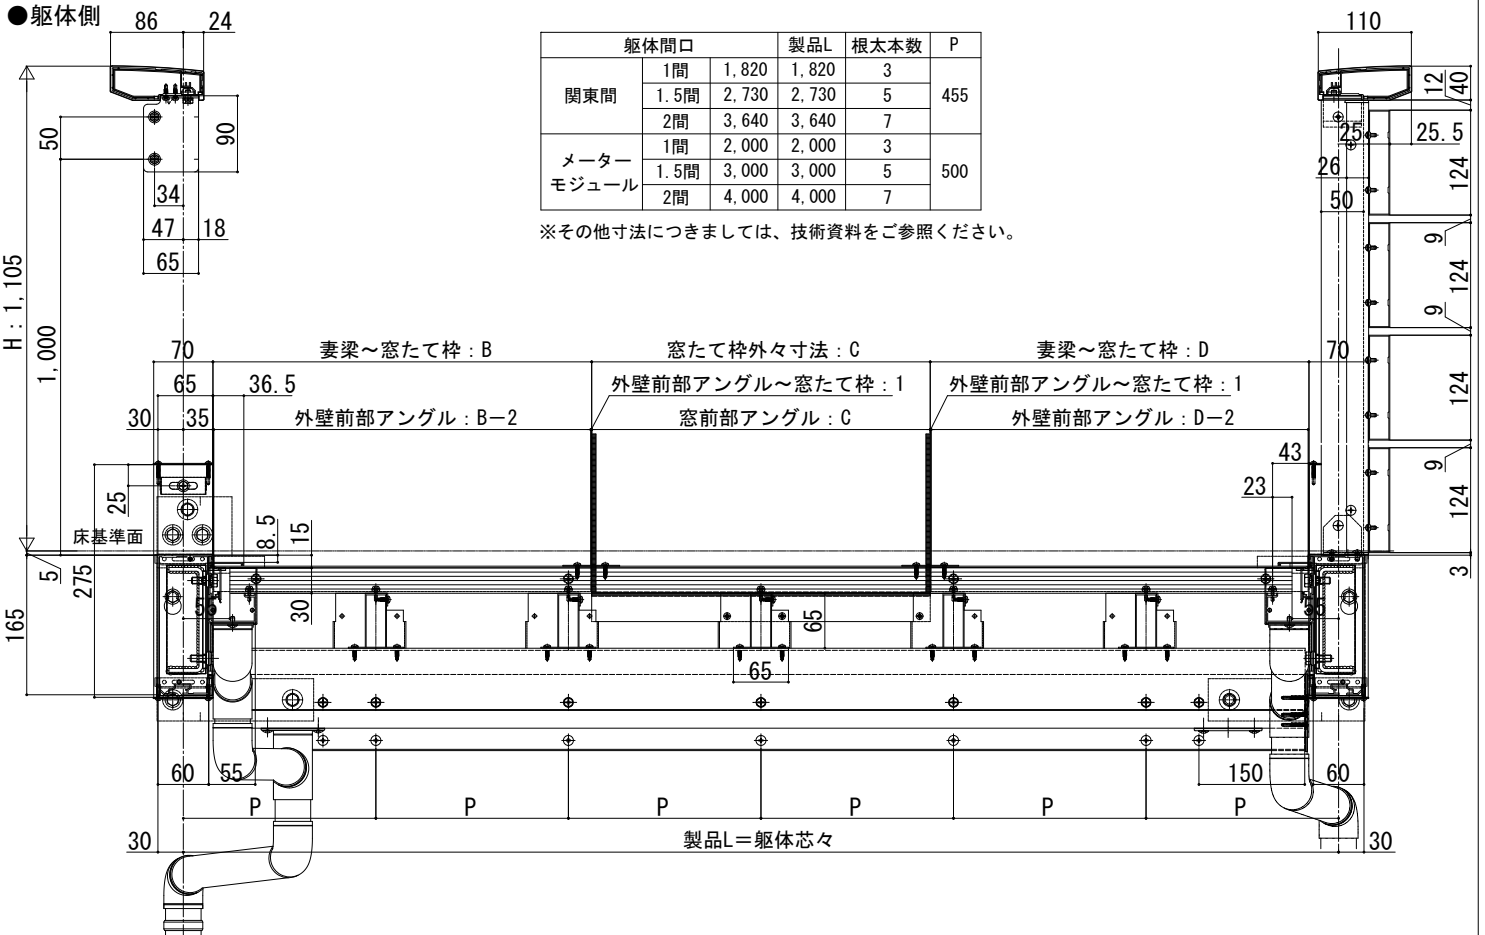

■平面図

