



ルシアス スクリーン

- ルシアス バルコニー 持ち出し式 (胴差し納まり)
- 外壁同仕上げ 【標準】
- 側面図

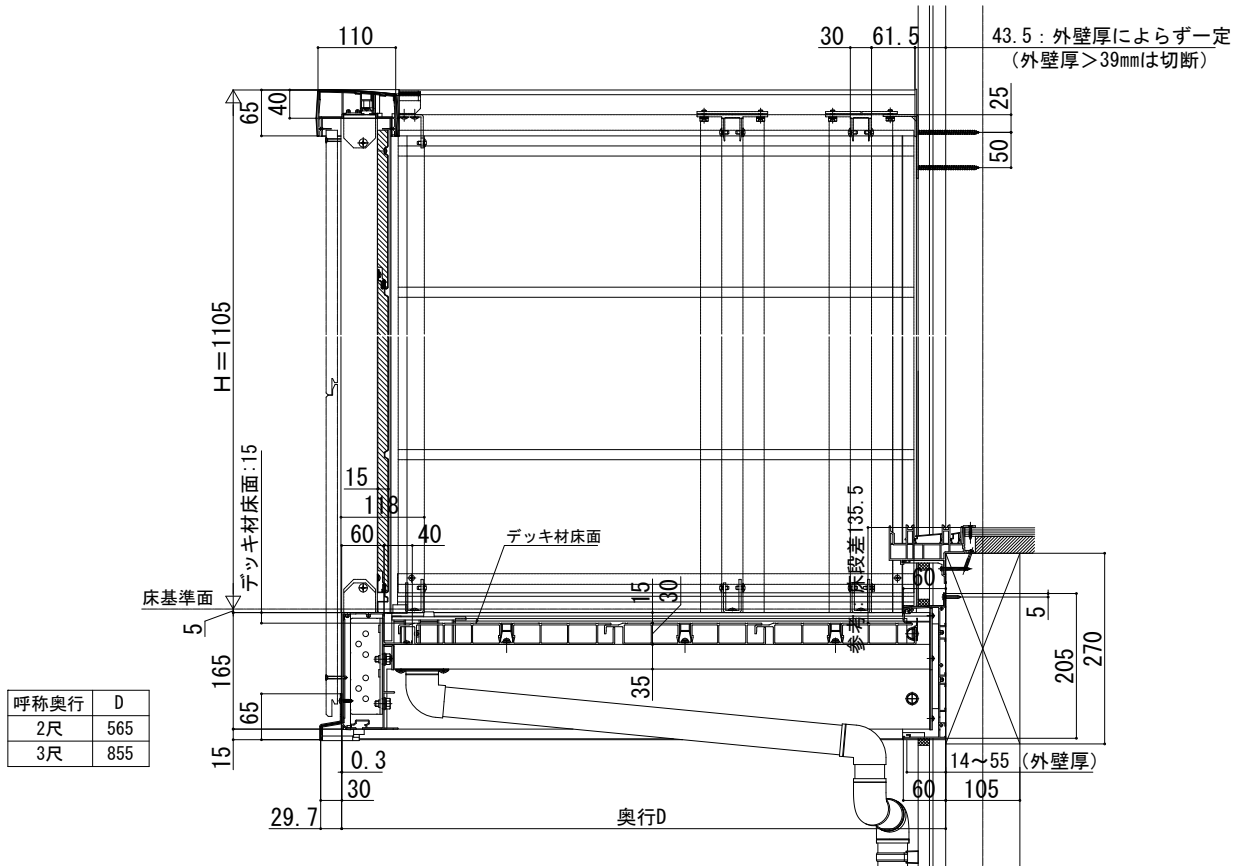

呼称奥行	D
2尺	565
3尺	855

■平面図

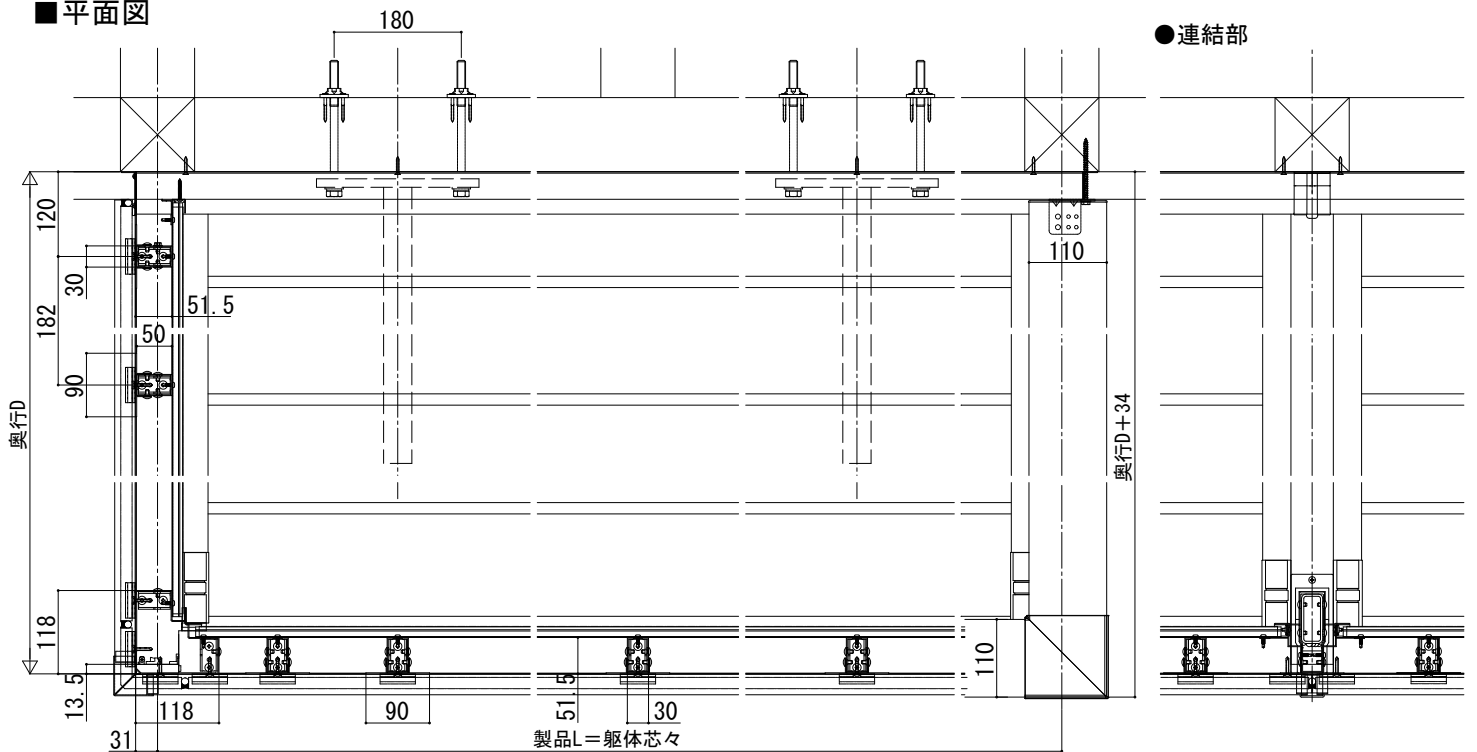

躯体間口		製品L	
関東間	1間	1820	1820
	1.5間	2730	2730
	2間	3640	3640
	2.5間	4550	4550
メーターモジュール	1間	2000	2000
	1.5間	3000	3000
	2間	4000	4000
	2.5間	5000	5000

呼称奥行	D
2尺	565
3尺	855