


ルシアス バイザー


■先付け仕様 取付枠の固定方法【貫通ボルト】

●単体納まり

■平面図 ※A, B寸法は技術資料参照

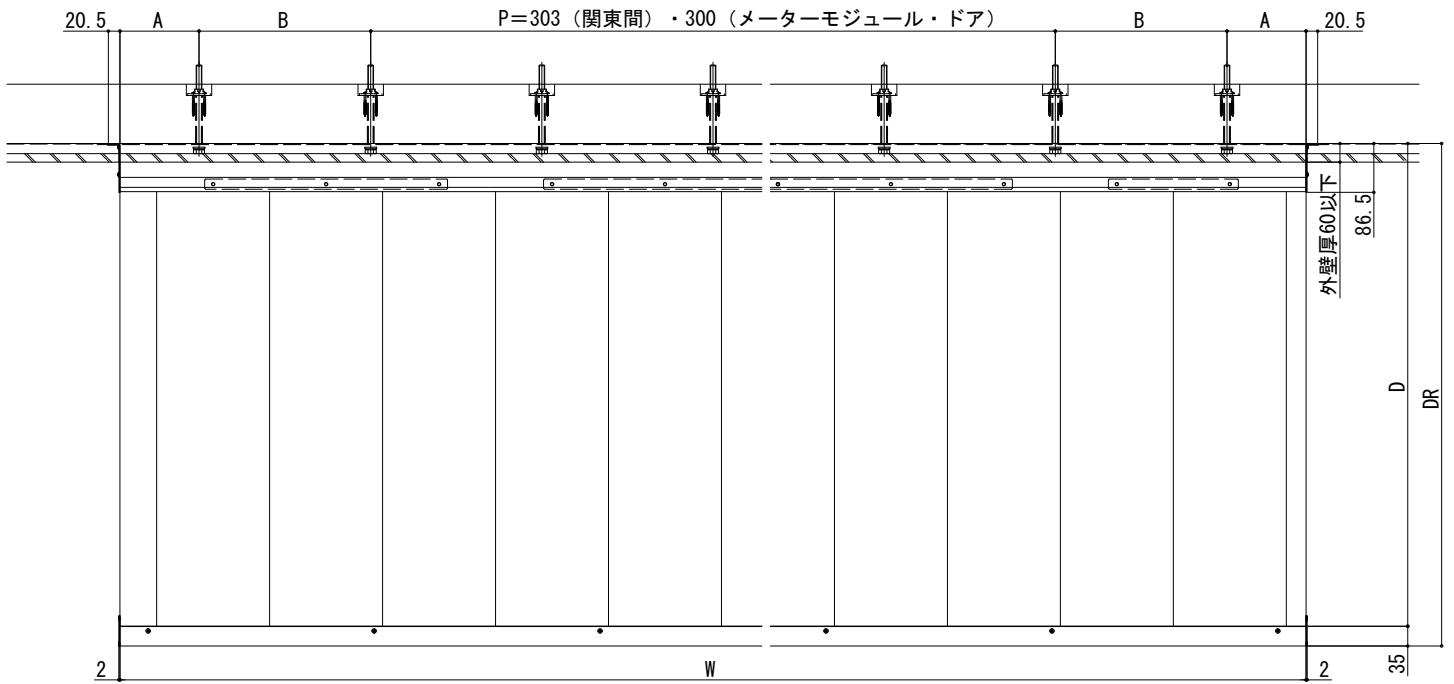

●雨樋ありの場合

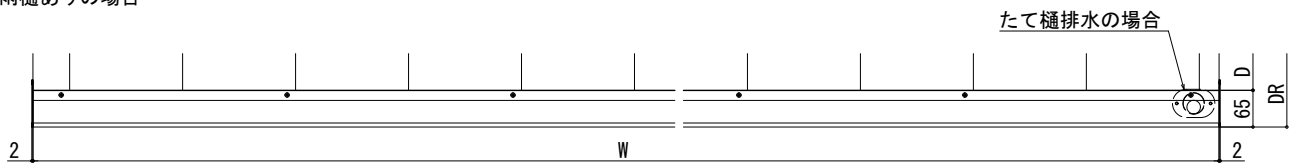

■製品D、DRの対応サイズ

D	DR	
	雨樋なし	雨樋あり
615	650	680
860	895	925
905	940	970
1205	1240	1270