


シンプレオ ハンドレール

- シンプレオ ハンドレール
- トップレールタイプ 外断熱納まり

※ 笠木見付70mm仕様は、ベースレールの納まり図をご参照ください。

● 楕円手すり 内勾配笠木 接着式コーナー

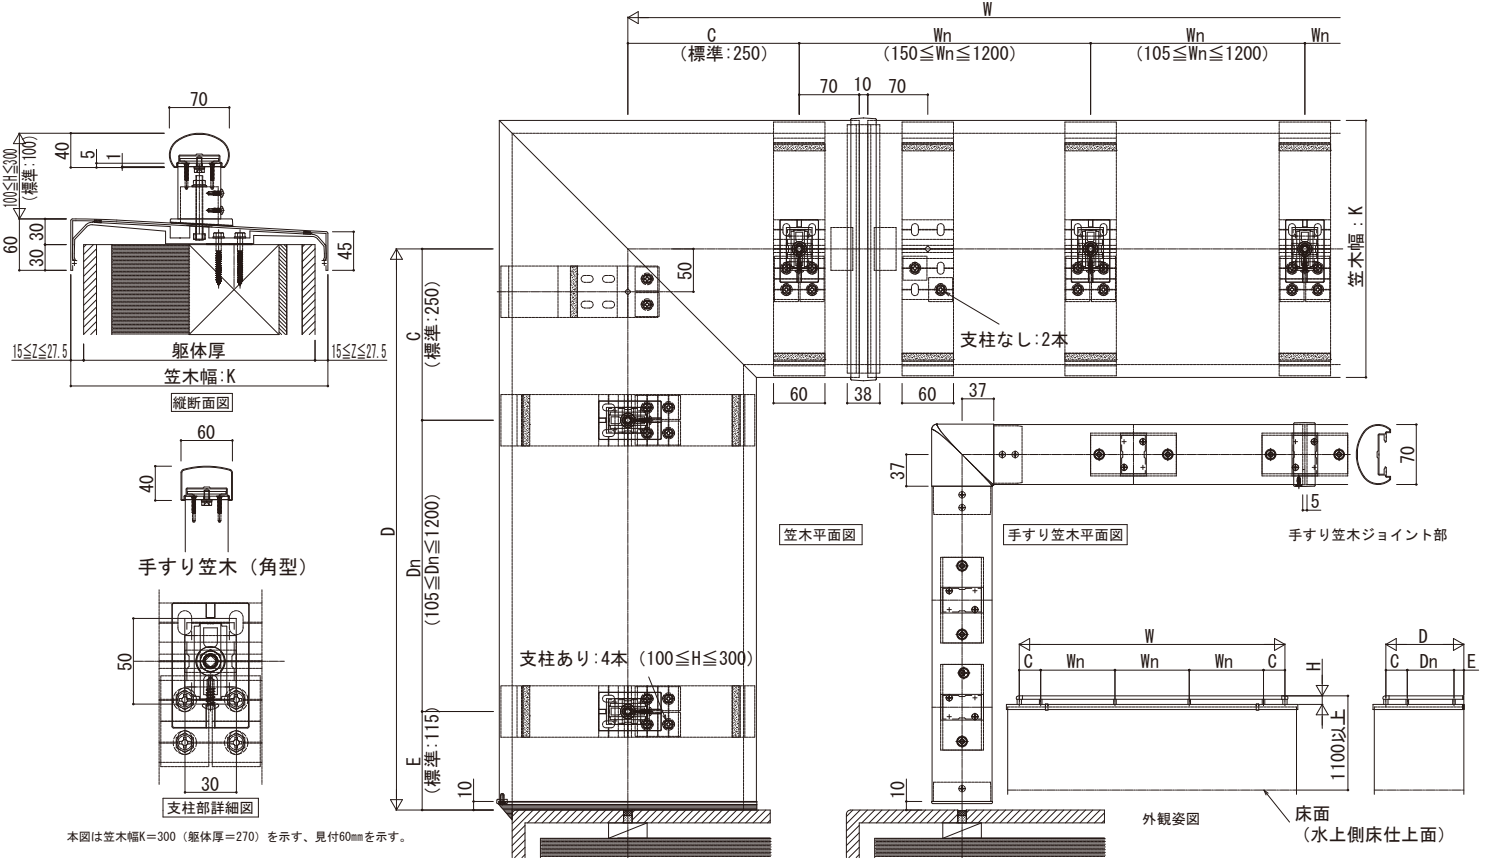

● 楕円手すり 平笠木 接着式コーナー

