

ロシアス バルコニー 屋根置き式


■ロシアス バルコニー 屋根置き式

■たて格子

■正面図

●躯体側

※たて格子はH1205もあります

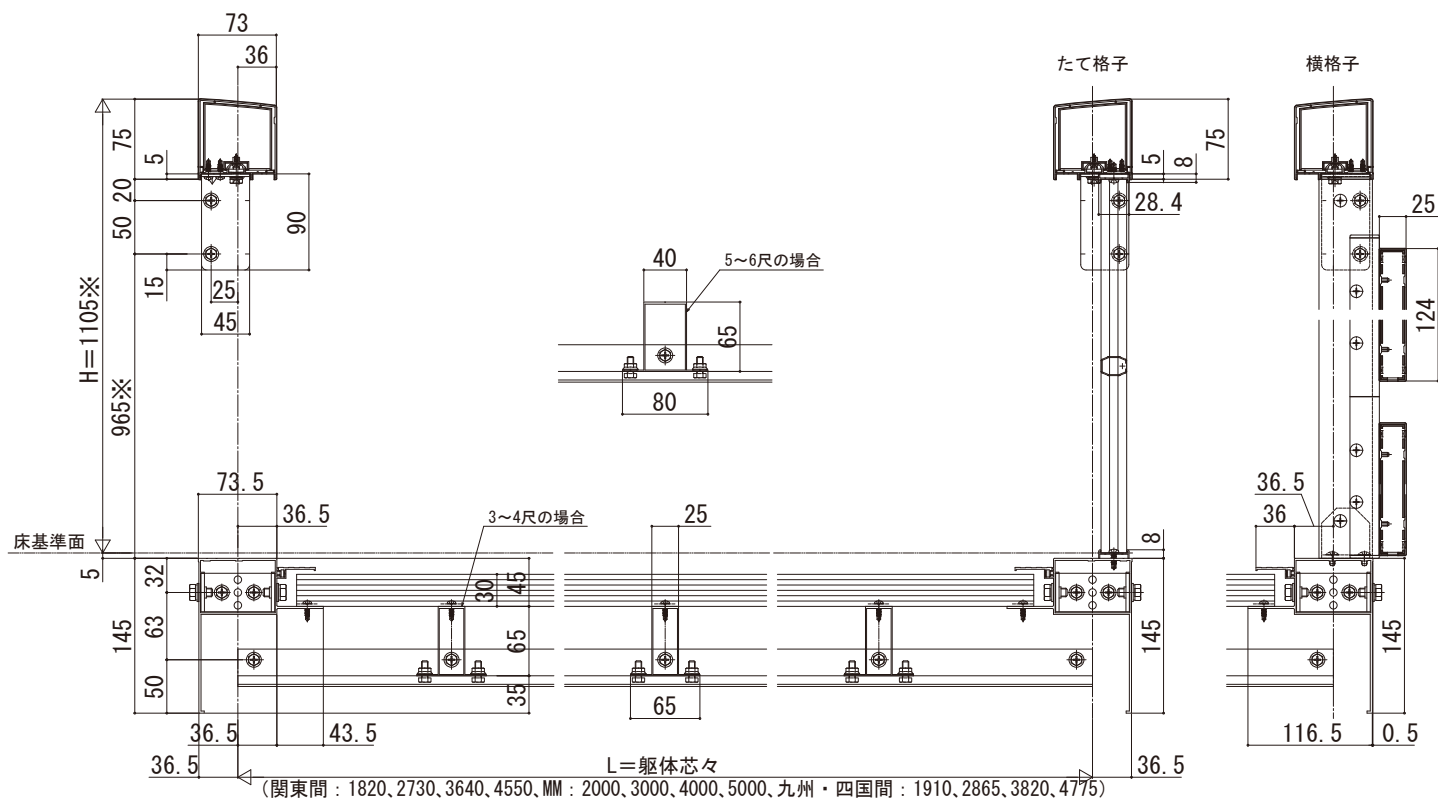

●桁側

