


# ルシラス バルコニー 屋根置き式


- ルシラス バルコニー 屋根置き式
- 柱移動タイプ（間口移動） たて格子【単体】
- 側面図

※たて格子はH1205もあります

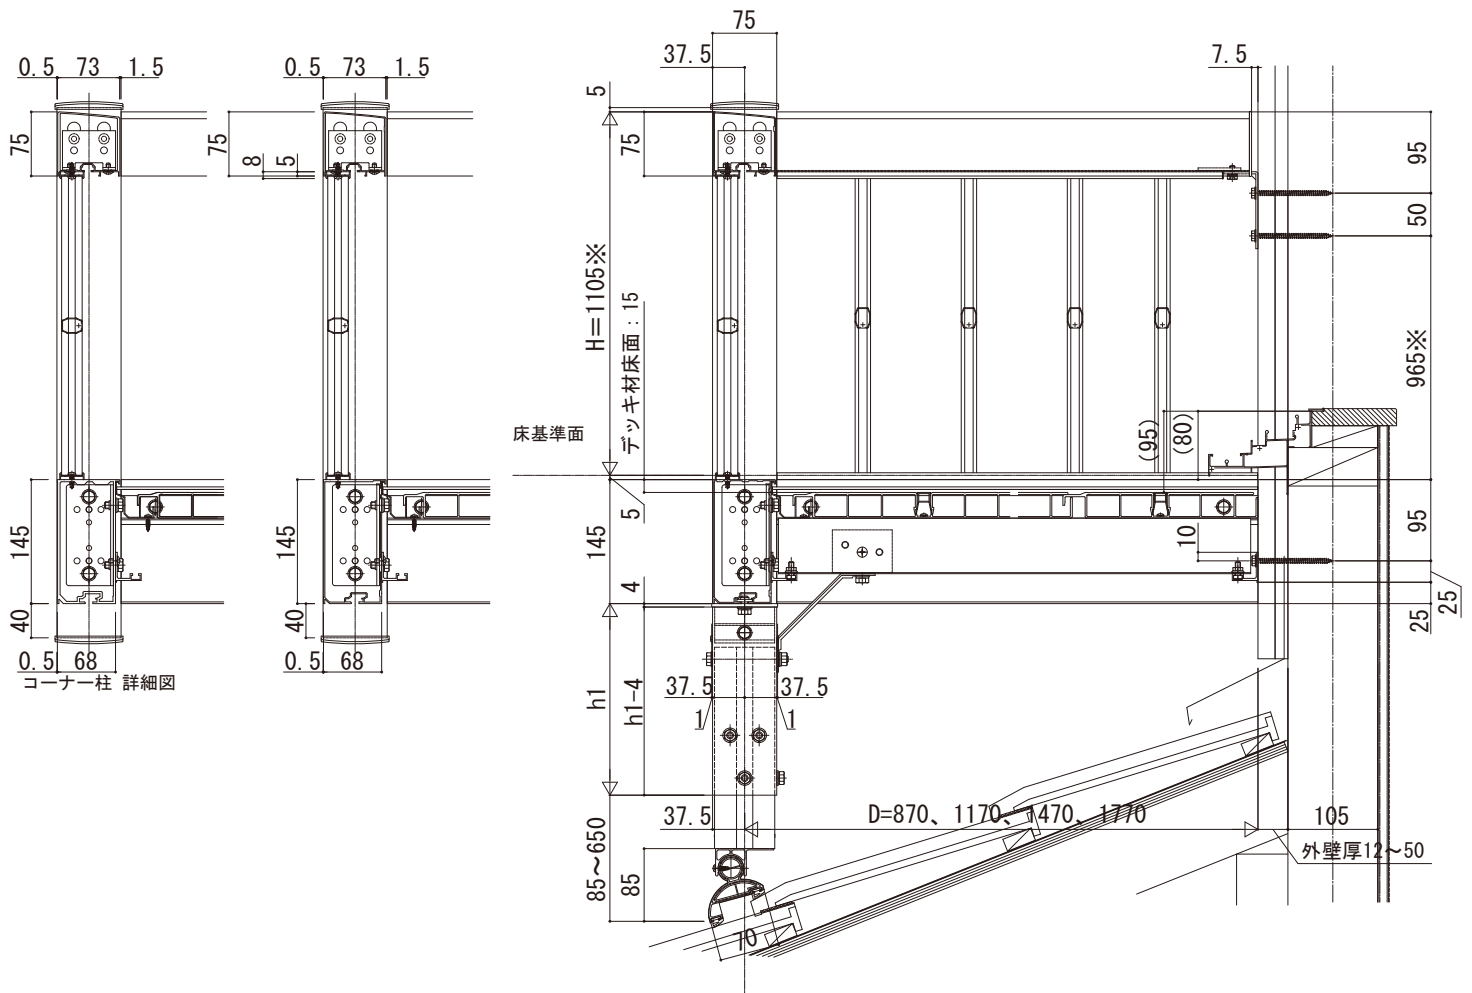

## ■正面図

●桁側

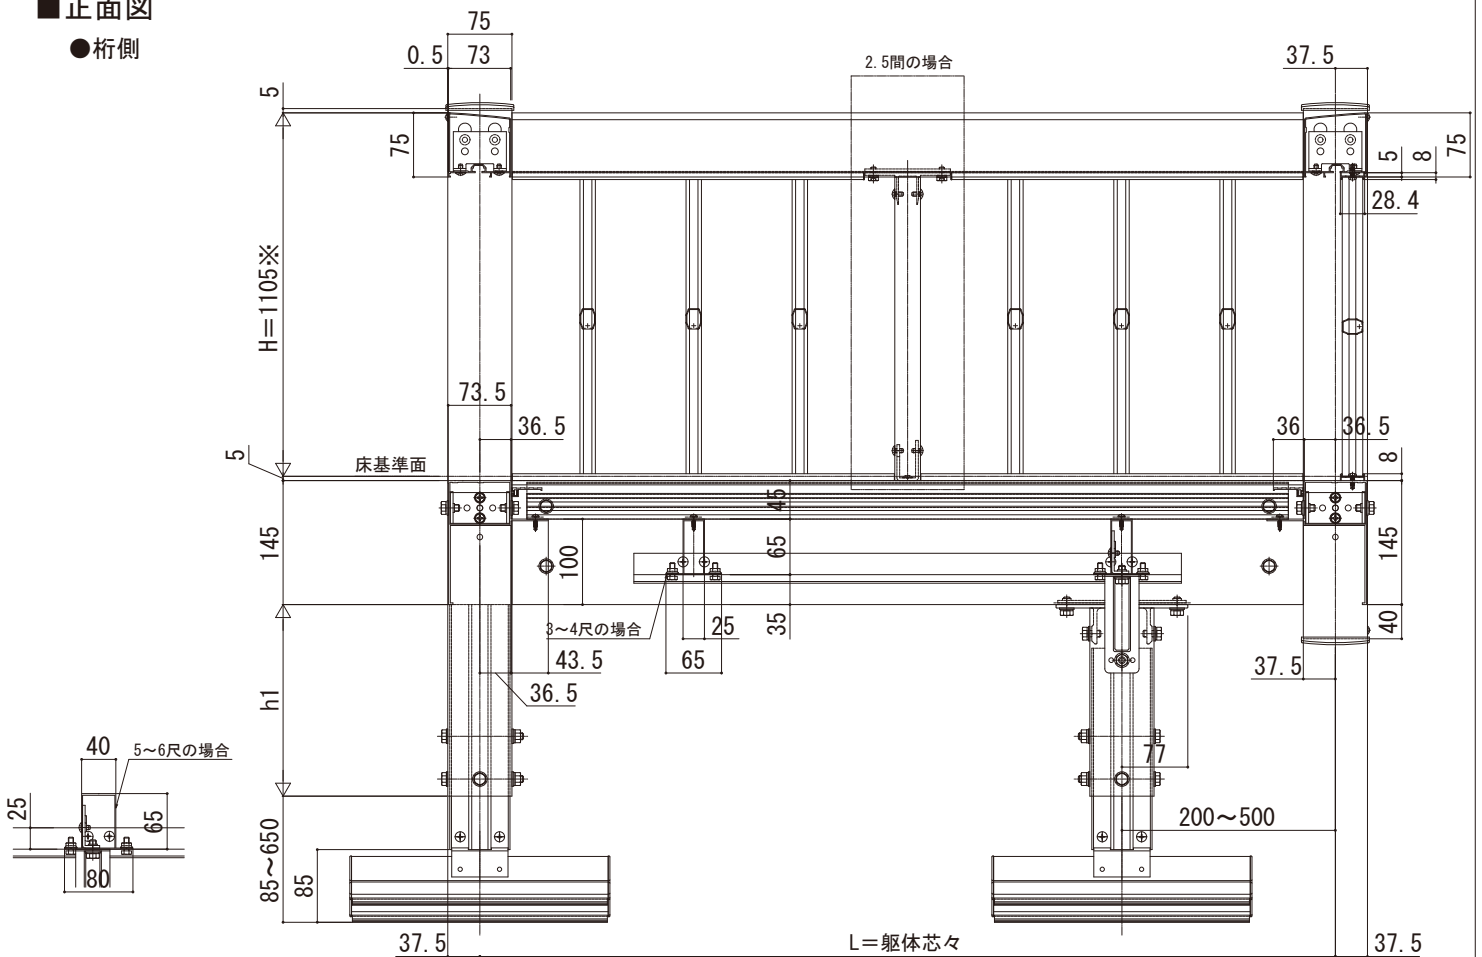

(関東間: 1820, 2730, 3640, 4550, MM: 2000, 3000, 4000, 5000, 九州・四国間: 1910, 2865, 3820, 4775)