


ロシアス バルコニー 屋根置き式

- ロシアス バルコニー 屋根置き式
- 柱移動タイプ (奥行移動) たて格子 【単体】
- 側面図

※たて格子はH1205もあります

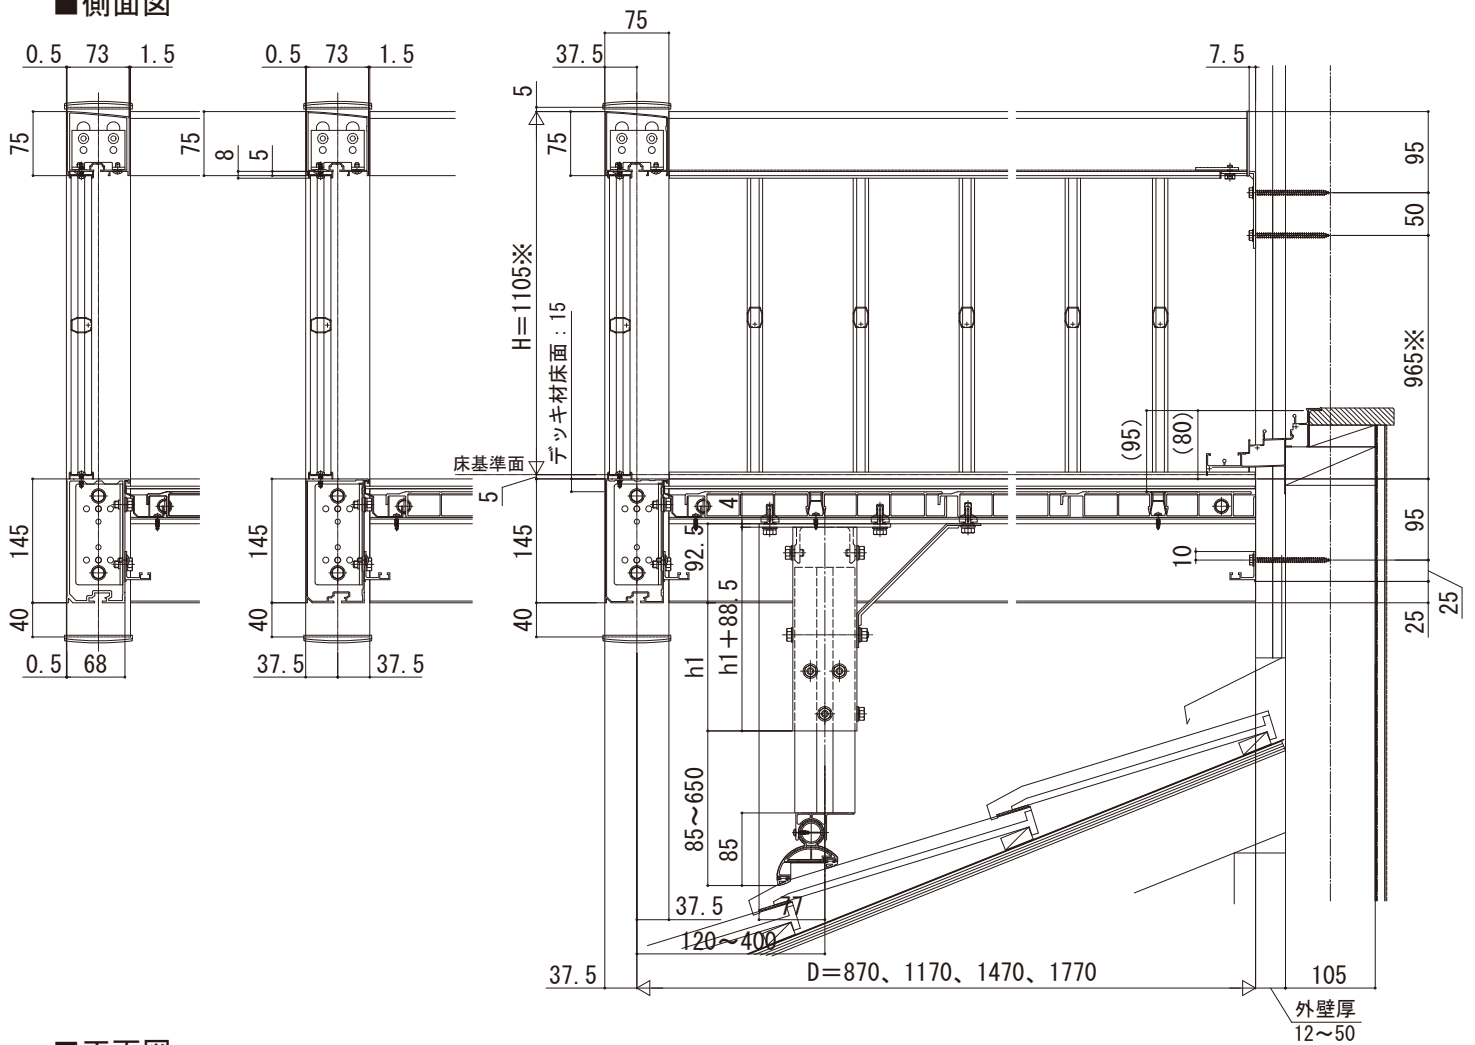

■正面図

●桁側

