


ルシアス バルコニー 屋根置き式

- ルシアス バルコニー 屋根置き式 持ち出し材 Bタイプ
- たて格子 (単体)
- 側面図

※たて格子はH1205もあります

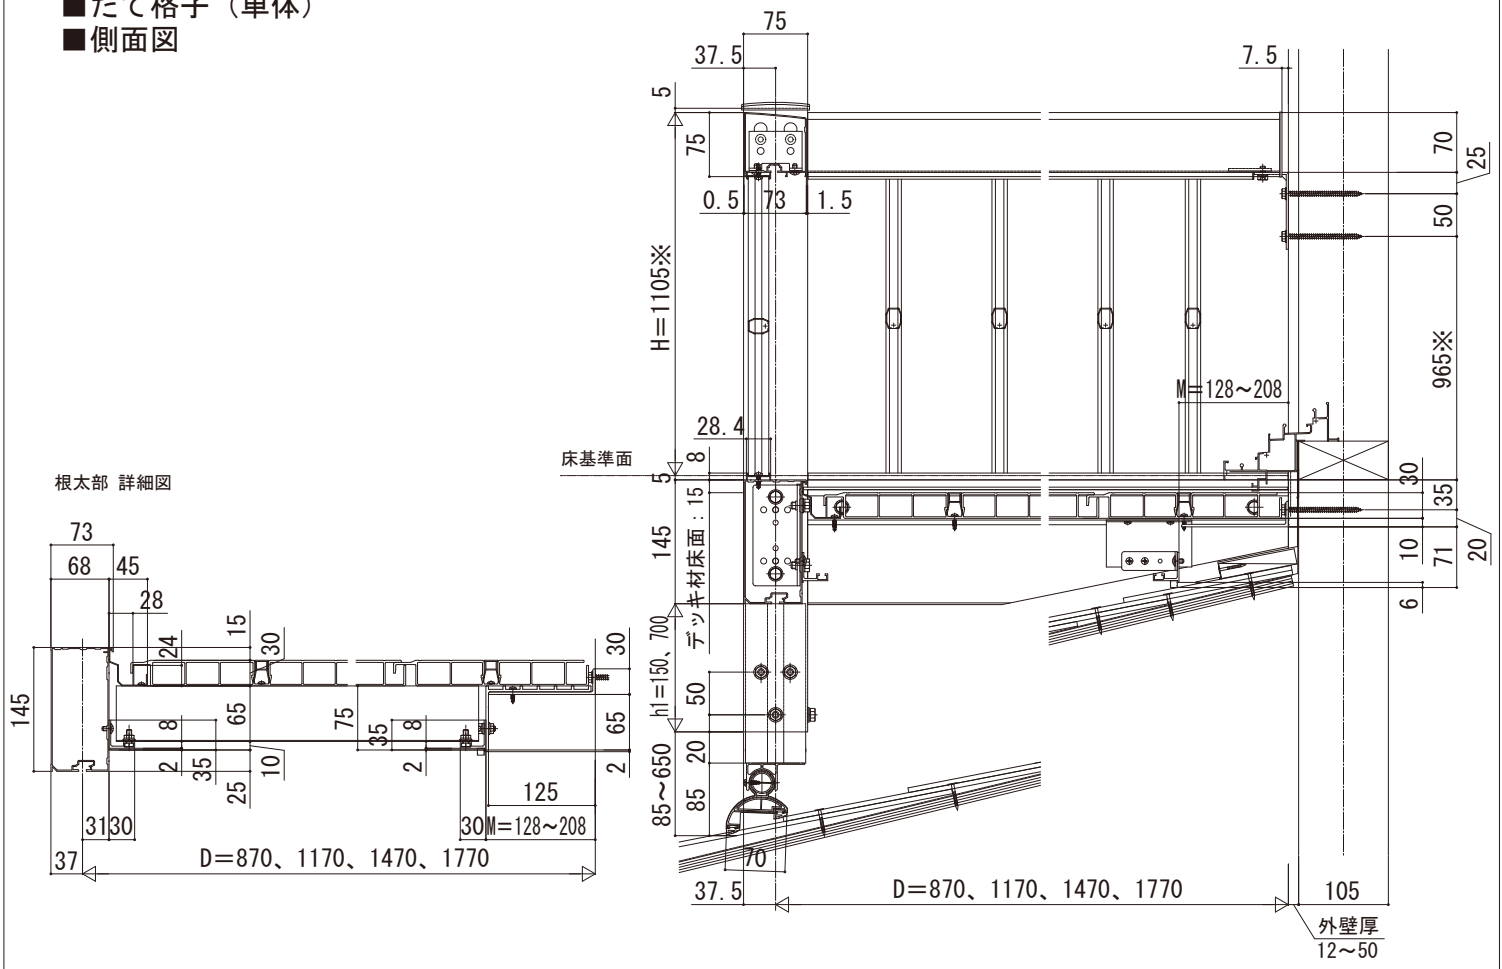

■ 平面図

