


ルシラス バルコニー 柱建式

- ルシラス バルコニー 柱建式
- 柱移動タイプ (開口方向) たて格子 【単体】
- 側面図

※たて格子はH1205もあります

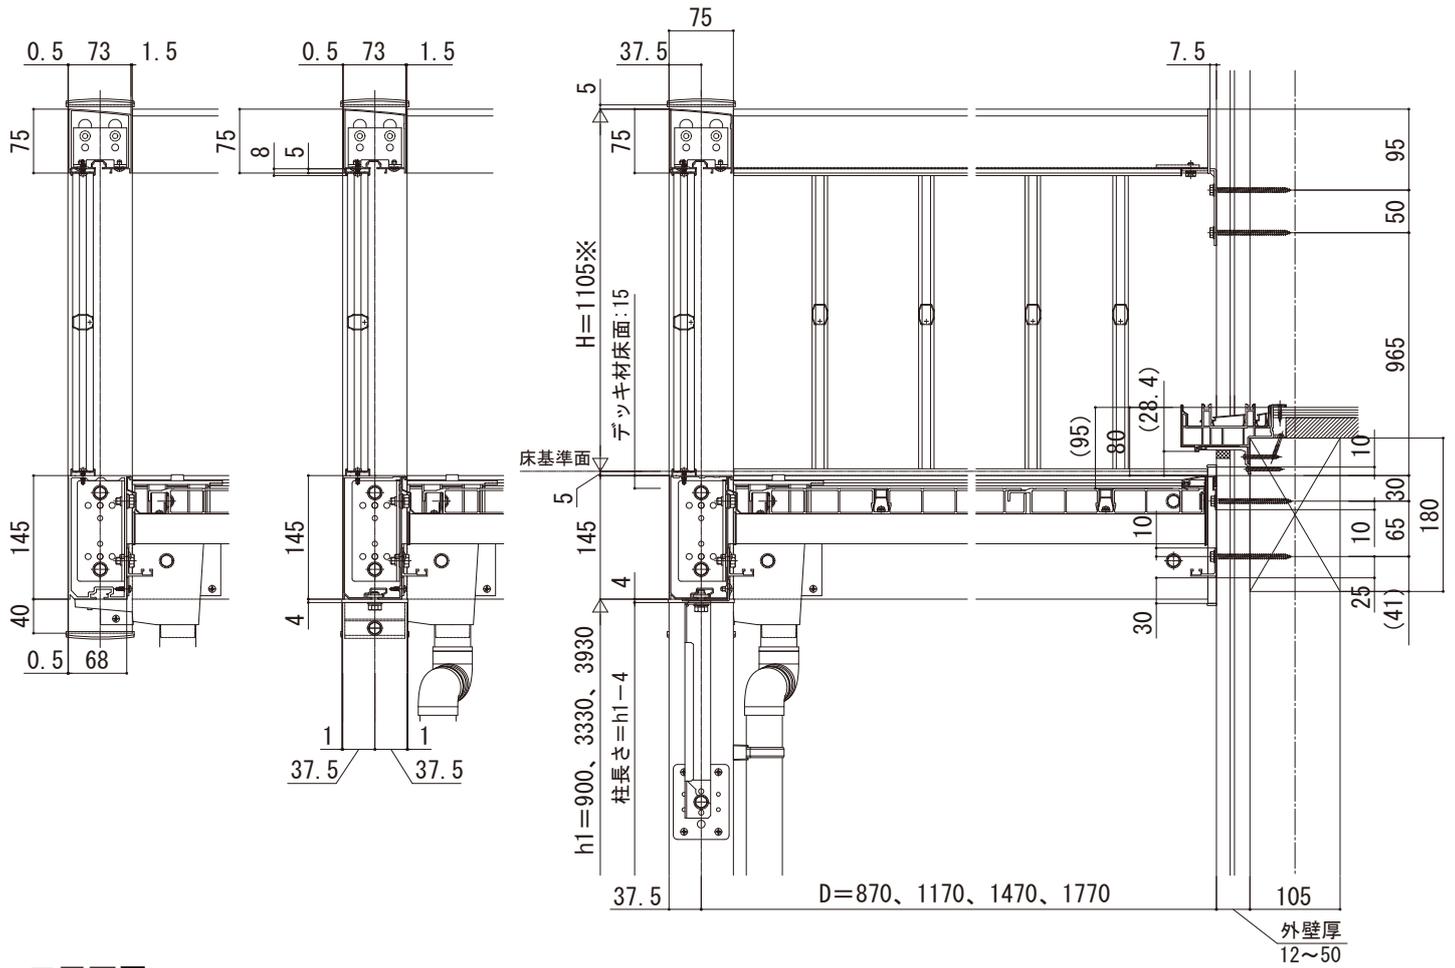

- 平面図
- 桁側

