


# サザンテラス

## ■木調テラス屋根 サザンテラス 独立納まり オプション

すき間ふさぎ材

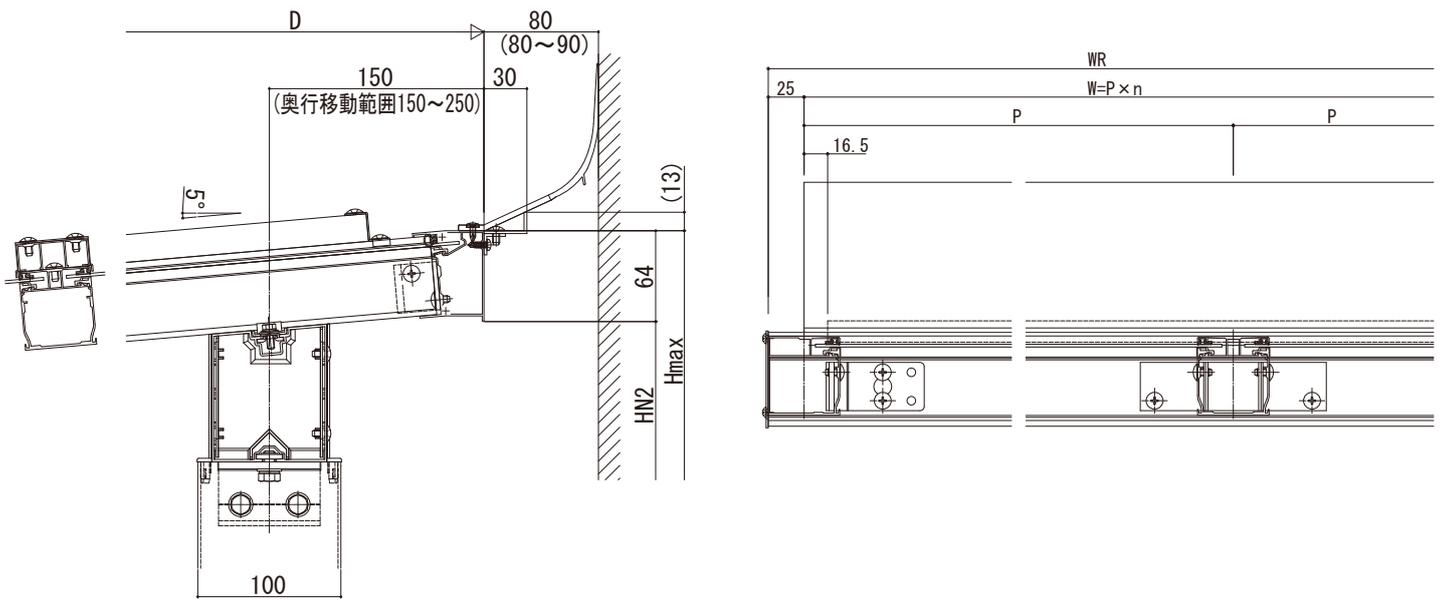

横材

