


プレーンルーフ テラス

■プレーンルーフ テラス (2連結) ・オプション

●目隠しパネル

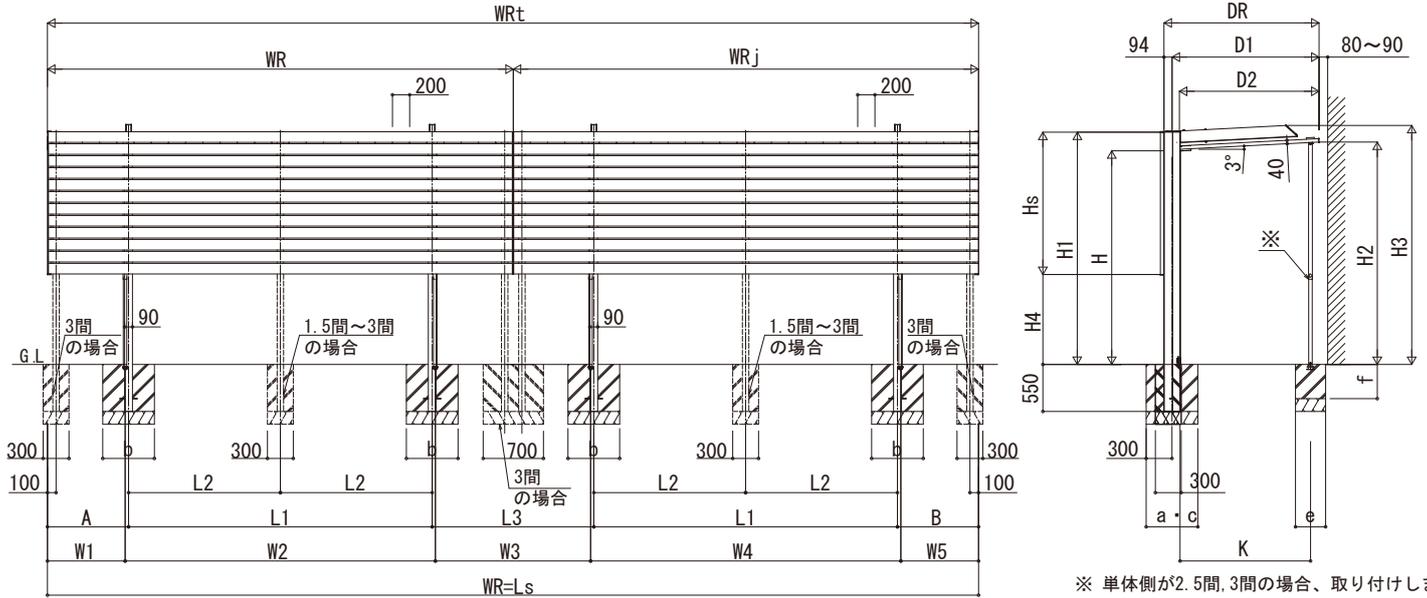

※ 単体側が2.5間, 3間の場合、取り付けします。

■基礎寸法表

テラス屋根 サイズ	独立基礎		土間コンクリート 考慮基礎	
	c	d	c	d
2間+1.5間	1100	1100	600	650
2.5間+1間				1000
2間+2間		1200	※	※
3間+1間				
2.5間+1.5間		1250	600	1000
3間+1.5間				
2.5間+2間		1400	600	1000
3間+2間				
2.5間+2.5間		1550	※	※
3間+2.5間				
3間+3間	※	※		

- ・地耐力50[kN/m²]のときの基礎寸法を示します。
- ・連結部の基礎が一体になる場合使用します。※は単体の基礎寸法と同じになります。

■間口寸法表(サポート)

地域間	間口呼称	W1	W2	W3	W4	W5
関東間	2.5間+1.5間	505	3600	-	-	-
	3間+1.5間	905	3600	-	-	-
	2.5間+2間	505	3600	-	-	-
	3間+2間	905	3600	-	-	-
	2.5間+2.5間	505	3600	1003	3600	505
	3.0間+2.5間	905	3600	1403	3600	905
	3.0間+3.0間	905	3600	1793	3600	905

※ サポートは単体側で1間~2間の場合は取り付け不要となります。基礎寸法は着脱式サポートをご参照ください。

■間口寸法表

地域間	間口呼称	WRt	WR	WRj	L1	L2	L3	A	B	Lst	Ws	Wsj
関東間	2間+1.5間	6413	3610	2803	3288 (3260)	315 (329)	2488	161 (175)	161	6413	3610	2803
	2.5間+1間	6413	4610	1803	3526	696	1488	542	161	6413	4610	1803
	2間+2間	7213	3610	3603	3288 (3260)	315 (343)	3288 (3260)	161 (175)	161 (175)	7213	3610	3603
	3間+1間	7213	5410	1803	3526	1096	1488	942	161	7213	5410	1803
	2.5間+1.5間	7413	4610	2803	3526	696	2488	542	161	7213	4610	2803
	3間+1.5間	8213	5410	2803	3526	1096	2488	942	161	8213	5410	2803
	2.5間+2間	8213	4610	3603	3526	696 (710)	3288 (3260)	542	161 (175)	8213	4610	3603
	3間+2間	9013	5410	3603	3526	1096 (1110)	3288 (3260)	942	161 (175)	9013	5410	3603
	2.5間+2.5間	9213	4610	4603	3526	1077	3526	542	542	9213	4610	4603
	3間+2.5間	10013	5410	4603	3526	1477	3526	942	542	10013	5410	4603
3間+3間	10813	5410	5403	3526	1877	3526	942	942	10813	5410	5403	

※1 ()は2間7尺の場合を示します。

※2 端部側の基礎寸法、奥行寸法、高さ寸法は単体と同じになります。

■平面図

