


プレーンルーフ テラス

■プレーンルーフ テラス (2連結) ・オプション

●目隠しパネル

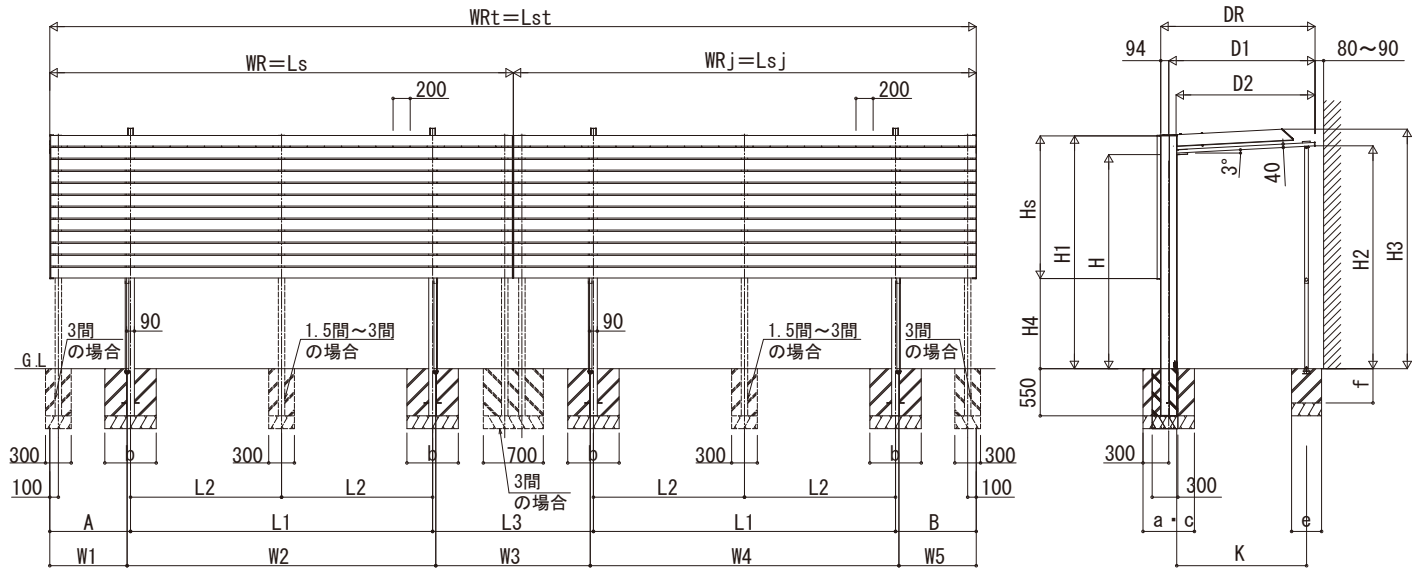

■基礎寸法表

テラス屋根 サイズ	独立基礎		土間コンクリート 考慮基礎	
	c	d	c	d
2間+1.5間	1100	1100	600	650
2.5間+1間				1000
2間+2間		1200	※	650
3間+1間				※
2.5間+1.5間		1250	600	1000
3間+1.5間		1400	※	※
2.5間+2間				600
3間+2間		1500	※	※
2.5間+2.5間		1550		
3間+2.5間		1750		
3間+3間	※	※	※	

- ・地耐力50[kN/m²]のときの基礎寸法を示します。
- ・連結部の基礎が一体になる場合使用します。※は単体の基礎寸法と同じになります。

■間口寸法表 (サポート)

地域間	間口呼称	W1	W2	W3	W4	W5
関東間	2間+1.5間	305	3000	603	2200	305
	2.5間+1間	505	3600	803	1200	305
	2間+2間	305	3000	603	3000	305
	3間+1間	905	3600	1203	1200	305
	2.5間+1.5間	505	3600	803	2200	305
	3間+1.5間	905	3600	1203	2200	305
	2.5間+2間	505	3600	803	3000	305
	3間+2間	905	3600	1203	3000	305
	2.5間+2.5間	505	3600	1003	3600	505
	3間+2.5間	905	3600	1403	3600	505
	3間+3間	905	3600	1803	3600	905

■間口寸法表

地域間	間口呼称	WRt	WR	WRj	L3	A	B
関東間	2間+1.5間	6413	3610	2803	315 (329)	161 (175)	161
	2.5間+1間	6413	4610	1803	696	542	161
	2間+2間	7213	3610	3603	315 (343)	161 (175)	161
	3間+1間	7213	5410	1803	1096	942	161
	2.5間+1.5間	7413	4610	2803	696	542	161
	3間+1.5間	8213	5410	2803	1096	942	161
	2.5間+2間	8213	4610	3603	696 (710)	542	161 (175)
	3間+2間	9013	5410	3603	1096 (1110)	942	161 (175)
	2.5間+2.5間	9213	4610	4603	1077	542	542
	3間+2.5間	10013	5410	4603	1477	942	542
	3間+3間	10813	5410	5403	1877	942	942

- ※1 ()は2間7尺の場合を示します。
- ※2 端部側の基礎寸法、奥行寸法、高さ寸法、L1・L2寸法は単体と同じになります。

■平面図

