



# プレーンルーフ テラス

## ■プレーンルーフ テラス・オプション

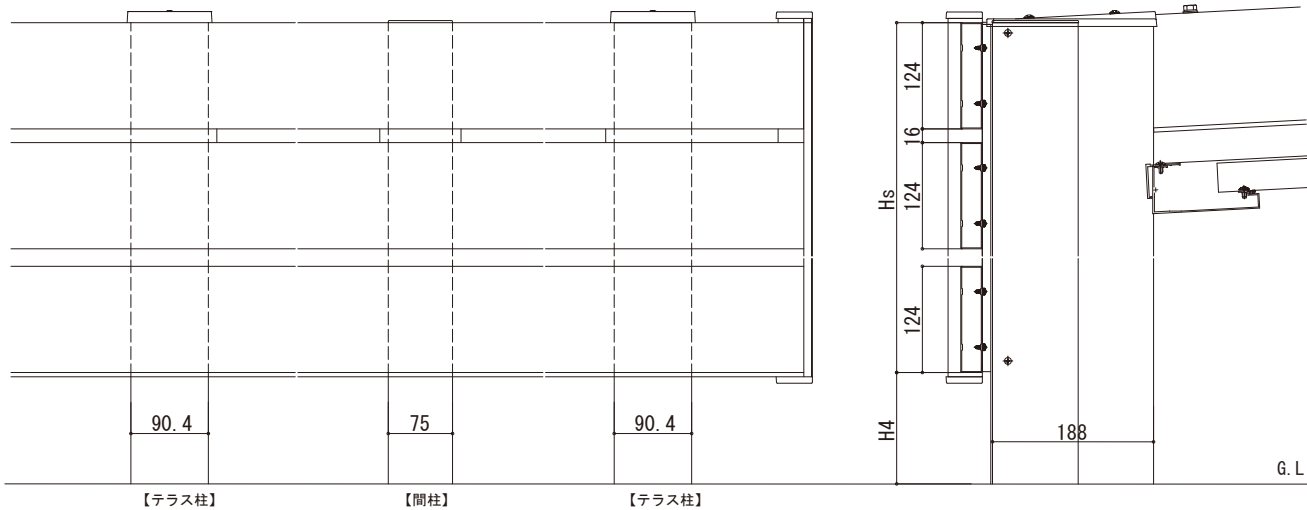

### ●着脱式サポート

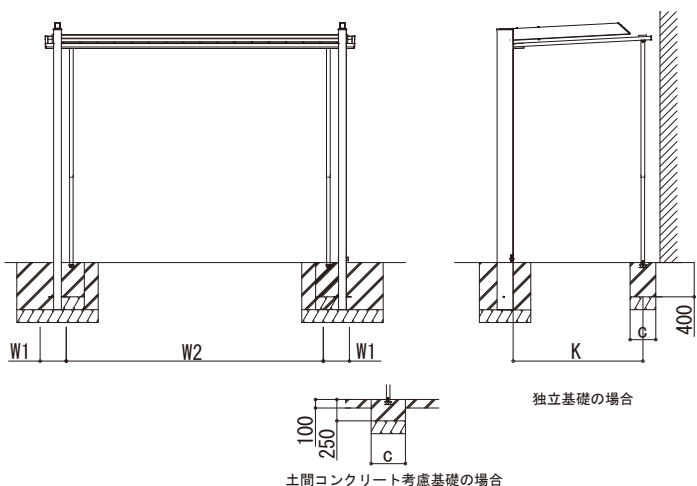


### ■基礎寸法表 (サポート)

間口呼称	奥行呼称	独立基礎	土間コンクリート考慮基礎
		共通	共通
1.0間	4尺	c	c
1.5間		300	300
2.0間			
2.5間			
3.0間			
1.0間	5尺	350	
1.5間		300	
2.0間		350	
2.5間			
3.0間	350		

間口呼称	奥行呼称	独立基礎	土間コンクリート考慮基礎
		共通	共通
1.0間	6尺	c	c
1.5間		300	300
2.0間			
2.5間			
3.0間			
1.0間	7尺	300	
1.5間		350	
2.0間		400	
2.5間			350
3.0間	450	400	

### ■着脱式サポート寸法表

地域間	間口呼称	W1	W2
関東間	1間	305	1200
	1.5間	305	2200
	2間	305	3000
	2.5間	505	3600
	3.0間	905	3600

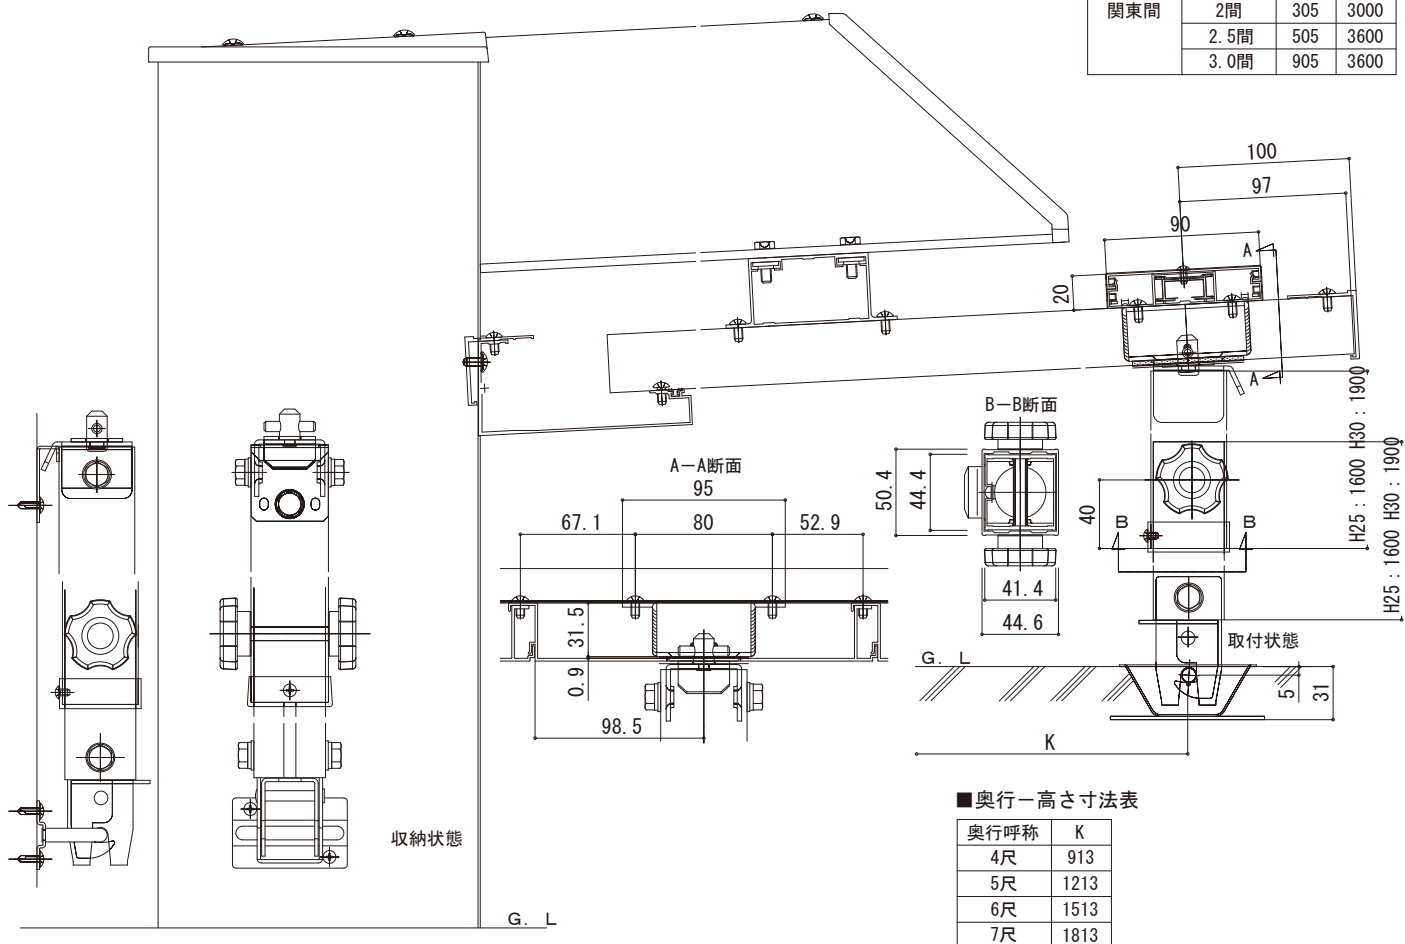

### ■奥行一高さ寸法表

奥行呼称	K
4尺	913
5尺	1213
6尺	1513
7尺	1813