


ウチリモ


■浴室仕様 内開き窓

●ユニットバス納まりの場合

内観姿図

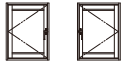


左吊りL 右吊りR

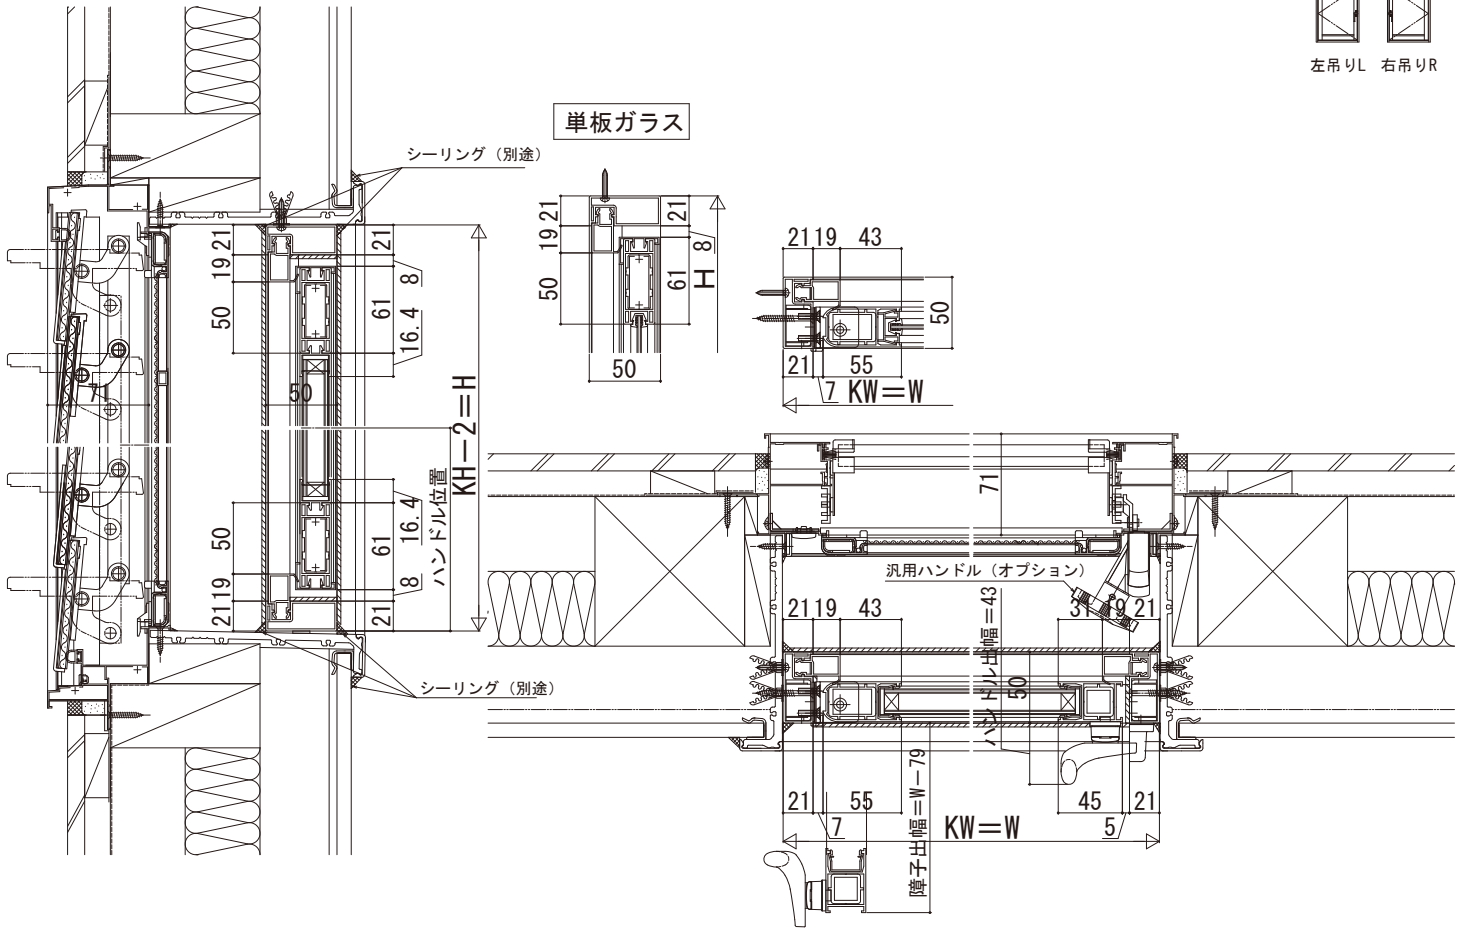

■浴室仕様 内開き窓

●タイル納まりの場合

内観姿図

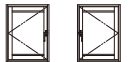

左吊りL 右吊りR

